


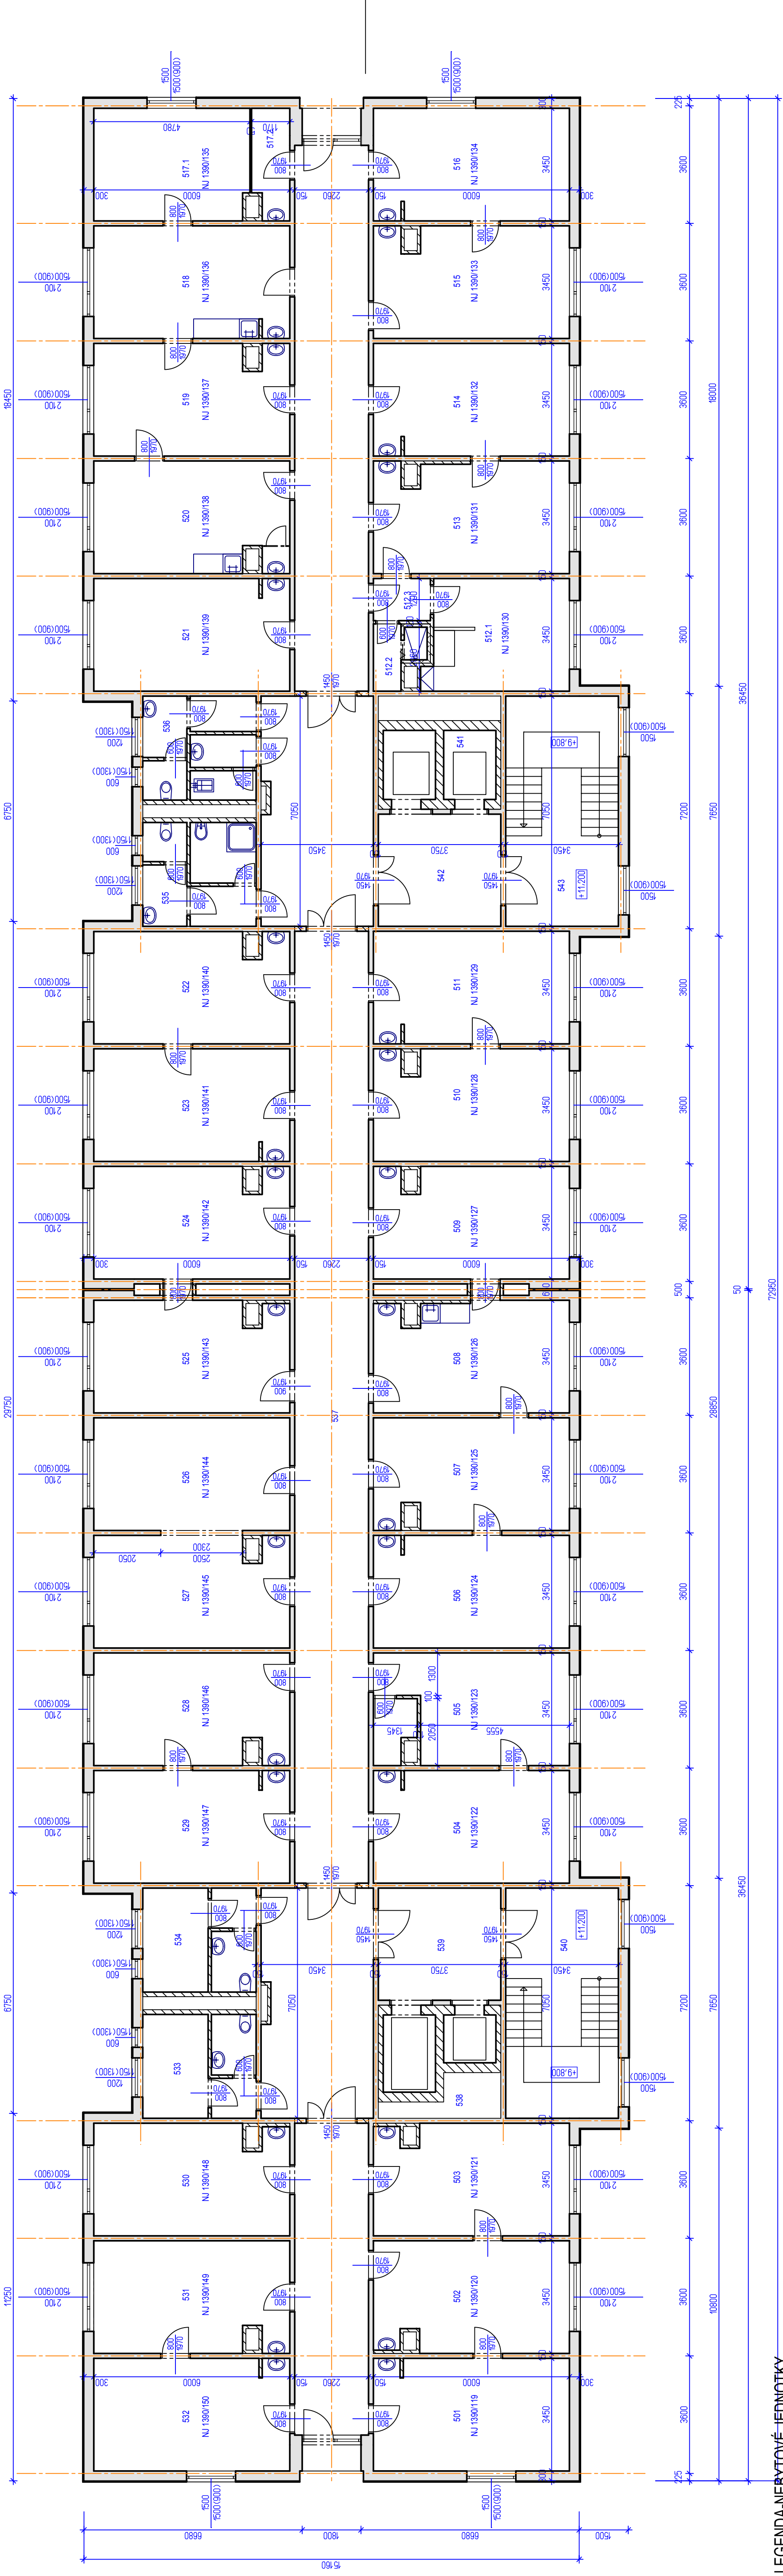

LEGENDA-NEBYTOVÉ JEDNOTKY

NJ 1390/119

OZNAČENÍ	NÁZEV MÍSTNOSTI	PLOCHA [m²]
501	KANCELÁŘ	20,70
PLOCHA MÍSTNOSTI CELKEM:		20,70

NJ 1390/120

OZNAČENÍ	NÁZEV MÍSTNOSTI	PLOCHA [m²]
502	KANCELÁŘ	20,70
PLOCHA MÍSTNOSTI CELKEM:		20,70

NJ 1390/121

OZNAČENÍ	NÁZEV MÍSTNOSTI	PLOCHA [m²]
503	KANCELÁŘ	20,70
PLOCHA MÍSTNOSTI CELKEM:		20,70

NJ 1390/122

OZNAČENÍ	NÁZEV MÍSTNOSTI	PLOCHA [m²]
504	KANCELÁŘ	20,70
PLOCHA MÍSTNOSTI CELKEM:		20,70

NJ 1390/123

OZNAČENÍ	NÁZEV MÍSTNOSTI	PLOCHA [m²]
505	INFORMATIK	20,70
PLOCHA MÍSTNOSTI CELKEM:		20,70

NJ 1390/124

OZNAČENÍ	NÁZEV MÍSTNOSTI	PLOCHA [m²]
506	KANCELÁŘ	20,70
PLOCHA MÍSTNOSTI CELKEM:		20,70

NJ 1390/130

OZNAČENÍ	NÁZEV MÍSTNOSTI	PLOCHA [m²]
512.1	SKLAD	15,46
512.2	SPRCHA	2,82
512.3	CHODBA	2,42
PLOCHA MÍSTNOSTI CELKEM:		20,70

NJ 1390/131

OZNAČENÍ	NÁZEV MÍSTNOSTI	PLOCHA [m²]
513	KANCELÁŘ	20,70
PLOCHA MÍSTNOSTI CELKEM:		20,70

NJ 1390/132

OZNAČENÍ	NÁZEV MÍSTNOSTI	PLOCHA [m²]
514	KANCELÁŘ	20,70
PLOCHA MÍSTNOSTI CELKEM:		20,70

NJ 1390/133

OZNAČENÍ	NÁZEV MÍSTNOSTI	PLOCHA [m²]
515	KANCELÁŘ	20,70
PLOCHA MÍSTNOSTI CELKEM:		20,70

NJ 1390/134

OZNAČENÍ	NÁZEV MÍSTNOSTI	PLOCHA [m²]
516	KANCELÁŘ	20,70
PLOCHA MÍSTNOSTI CELKEM:		20,70

NJ 1390/135

OZNAČENÍ	NÁZEV MÍSTNOSTI	PLOCHA [m²]
517.1	DENNÍ MÍSTNOST	16,58
517.2	OOB. BIOLOGICKÉHO MATERIÁLŮ	4,12
517.3	CHODBA	2,42
PLOCHA MÍSTNOSTI CELKEM:		20,70

NJ 1390/136

OZNAČENÍ	NÁZEV MÍSTNOSTI	PLOCHA [m²]
518	ORDINACE	20,70
PLOCHA MÍSTNOSTI CELKEM:		20,70

NJ 1390/137

OZNAČENÍ	NÁZEV MÍSTNOSTI	PLOCHA [m²]
519	SESTERNA	20,70
PLOCHA MÍSTNOSTI CELKEM:		20,70

NJ 1390/138

OZNAČENÍ	NÁZEV MÍSTNOSTI	PLOCHA [m²]
520	ČEKÁRNA	20,70
PLOCHA MÍSTNOSTI CELKEM:		20,70

NJ 1390/139

OZNAČENÍ	NÁZEV MÍSTNOSTI	PLOCHA [m²]
521	ORDINACE	20,70
PLOCHA MÍSTNOSTI CELKEM:		20,70

NJ 1390/139

OZNAČENÍ	NÁZEV MÍSTNOSTI	PLOCHA [m²]
521	ORDINACE	20,70
PLOCHA MÍSTNOSTI CELKEM:		20,70

NJ 1390/140

OZNAČENÍ	NÁZEV MÍSTNOSTI	PLOCHA [m²]
522	KANCELÁŘ	20,64
PLOCHA MÍSTNOSTI CELKEM:		20,70

NJ 1390/141

OZNAČENÍ	NÁZEV MÍSTNOSTI	PLOCHA [m²]
523	KANCELÁŘ	20,70
PLOCHA MÍSTNOSTI CELKEM:		20,70

NJ 1390/142

OZNAČENÍ	NÁZEV MÍSTNOSTI	PLOCHA [m²]
524	KANCELÁŘ	20,70
PLOCHA MÍSTNOSTI CELKEM:		20,70

NJ 1390/143

OZNAČENÍ	NÁZEV MÍSTNOSTI	PLOCHA [m²]
525	KANCELÁŘ	20,70
PLOCHA MÍSTNOSTI CELKEM:		20,70

NJ 1390/144

OZNAČENÍ	NÁZEV MÍSTNOSTI	PLOCHA [m²]
526	ZASEDACÍ MÍSTNOST	20,70
PLOCHA MÍSTNOSTI CELKEM:		20,70

NJ 1390/145

OZNAČENÍ	NÁZEV MÍSTNOSTI	PLOCHA [m²]
527	ZASEDACÍ MÍSTNOST	20,70
PLOCHA MÍSTNOSTI CELKEM:		20,70

NJ 1390/146

OZNAČENÍ	NÁZEV MÍSTNOSTI	PLOCHA [m²]
528	KANCELÁŘ	20,70
PLOCHA MÍSTNOSTI CELKEM:		20,70

NJ 1390/147

OZNAČENÍ	NÁZEV MÍSTNOSTI	PLOCHA [m²]
529	KANCELÁŘ	20,70
PLOCHA MÍSTNOSTI CELKEM:		20,70

NJ 1390/148

OZNAČENÍ	NÁZEV MÍSTNOSTI	PLOCHA [m²]
530	KANCELÁŘ	20,70
PLOCHA MÍSTNOSTI CELKEM:		20,70

NJ 1390/149

OZNAČENÍ	NÁZEV MÍSTNOSTI	PLOCHA [m²]
531	KANCELÁŘ	20,70
PLOCHA MÍSTNOSTI CELKEM:		20,70

NJ 1390/150

OZNAČENÍ	NÁZEV MÍSTNOSTI	PLOCHA [m²]
532	KANCELÁŘ	20,70
PLOCHA MÍSTNOSTI CELKEM:		20,70

LEGENDA MÍSTNOSTÍ

OZNAČENÍ	NÁZEV MÍSTNOSTI	PLOCHA [m²]	OZNAČENÍ	NÁZEV MÍSTNOSTI	PLOCHA [m²]
501	KANCELÁŘ	20,64	522	KANCELÁŘ	20,16
502	KANCELÁŘ	20,16	523	KANCELÁŘ	20,18
503	KANCELÁŘ	20,16	524	KANCELÁŘ	20,18
504	INFORMATIK	19,92	525	KANCELÁŘ	20,18
505	INFORMATIK	19,92	526	ZASEDACÍ MÍSTNOST	20,70
506	KANCELÁŘ	20,64	527	ZASEDACÍ MÍSTNOST	20,18
507	KANCELÁŘ	20,18	528	KANCELÁŘ	20,18
508	KANCELÁŘ	19,95	529	KANCELÁŘ	20,64
509	KANCELÁŘ	20,18	530	KANCELÁŘ	20,18
510	KANCELÁŘ	20,18	531	KANCELÁŘ	20,18
511	KANCELÁŘ	20,64	532	KANCELÁŘ	20,64
512.1	SKLAD	14,64	533	WC	10,58
512.2	SPRCHA	2,44	534	WC	10,80
512.3	CHODBA	2,25	535	WC	10,38
513	KANCELÁŘ	20,03	536	WC	10,19
514	KANCELÁŘ	20,64	537	CHODBA	17,05
515	KANCELÁŘ	20,18	538	VÝTĚHY	12,99
516	KANCELÁŘ	20,64	539	CHODBA	12,88
517.1	DENNÍ MÍSTNOST	16,30	540	SCHODIŠTĚ	24,32
517.2	OOB. BIOLOGICKÉHO MATERIÁLŮ	3,76	541	VÝTĚHY	12,99
518	ORDINACE	20,64	542	CHODBA	12,88
519	SESTERNA	20,18	543	SCHODIŠTĚ	24,32
520	ČEKÁRNA	20,18	PLOCHA MÍSTNOSTI CELKEM:		
521	ORDINACE	20,64	984,65		

PROJEKČNÍ
ŽIŽKOV
14/VELEPŠ

VED. PROJEKTU	ARCH. NÁVRH	VYPRACOVAL	KONTROLDOVAL	Projekční kancelář Žižkov s. r. o.
ING. V. ENT		P. Marhold		Žižkov 504, 582 01, Ústí nad Orlicí, IČO: 27644624
INVESTOR	Společensktv. vlastnická jednotka GALEN, IČ: 0768511			tel./fax: 465 524 628, projekce@zizkovao.cz
MÍSTO STAVBY	Smetanova 1390, Ústí nad Orlicí			FORMÁT B A4
BUDOVY GALEN V ÚSTÍ NAD ORLICÍ				DATUM 05./2019
				ÚČEL PASPORT STAVBY
				MĚŘÍTKO 1:100
PŮDORYS 5.NP				Č. ZAKÁZKY 2019_03
				Č. ARCHIVNÍ -
				ČÍSLO KÓPIE
				05