


PŘÍLOHA č. 3 - 1. NP

MÍSTNOSTI : 1.009, 1.008

ČÍSLA MÍSTNOSTÍ

Národní knihovna, Klementinum 190, Praha 1
1. nadzemní podlaží

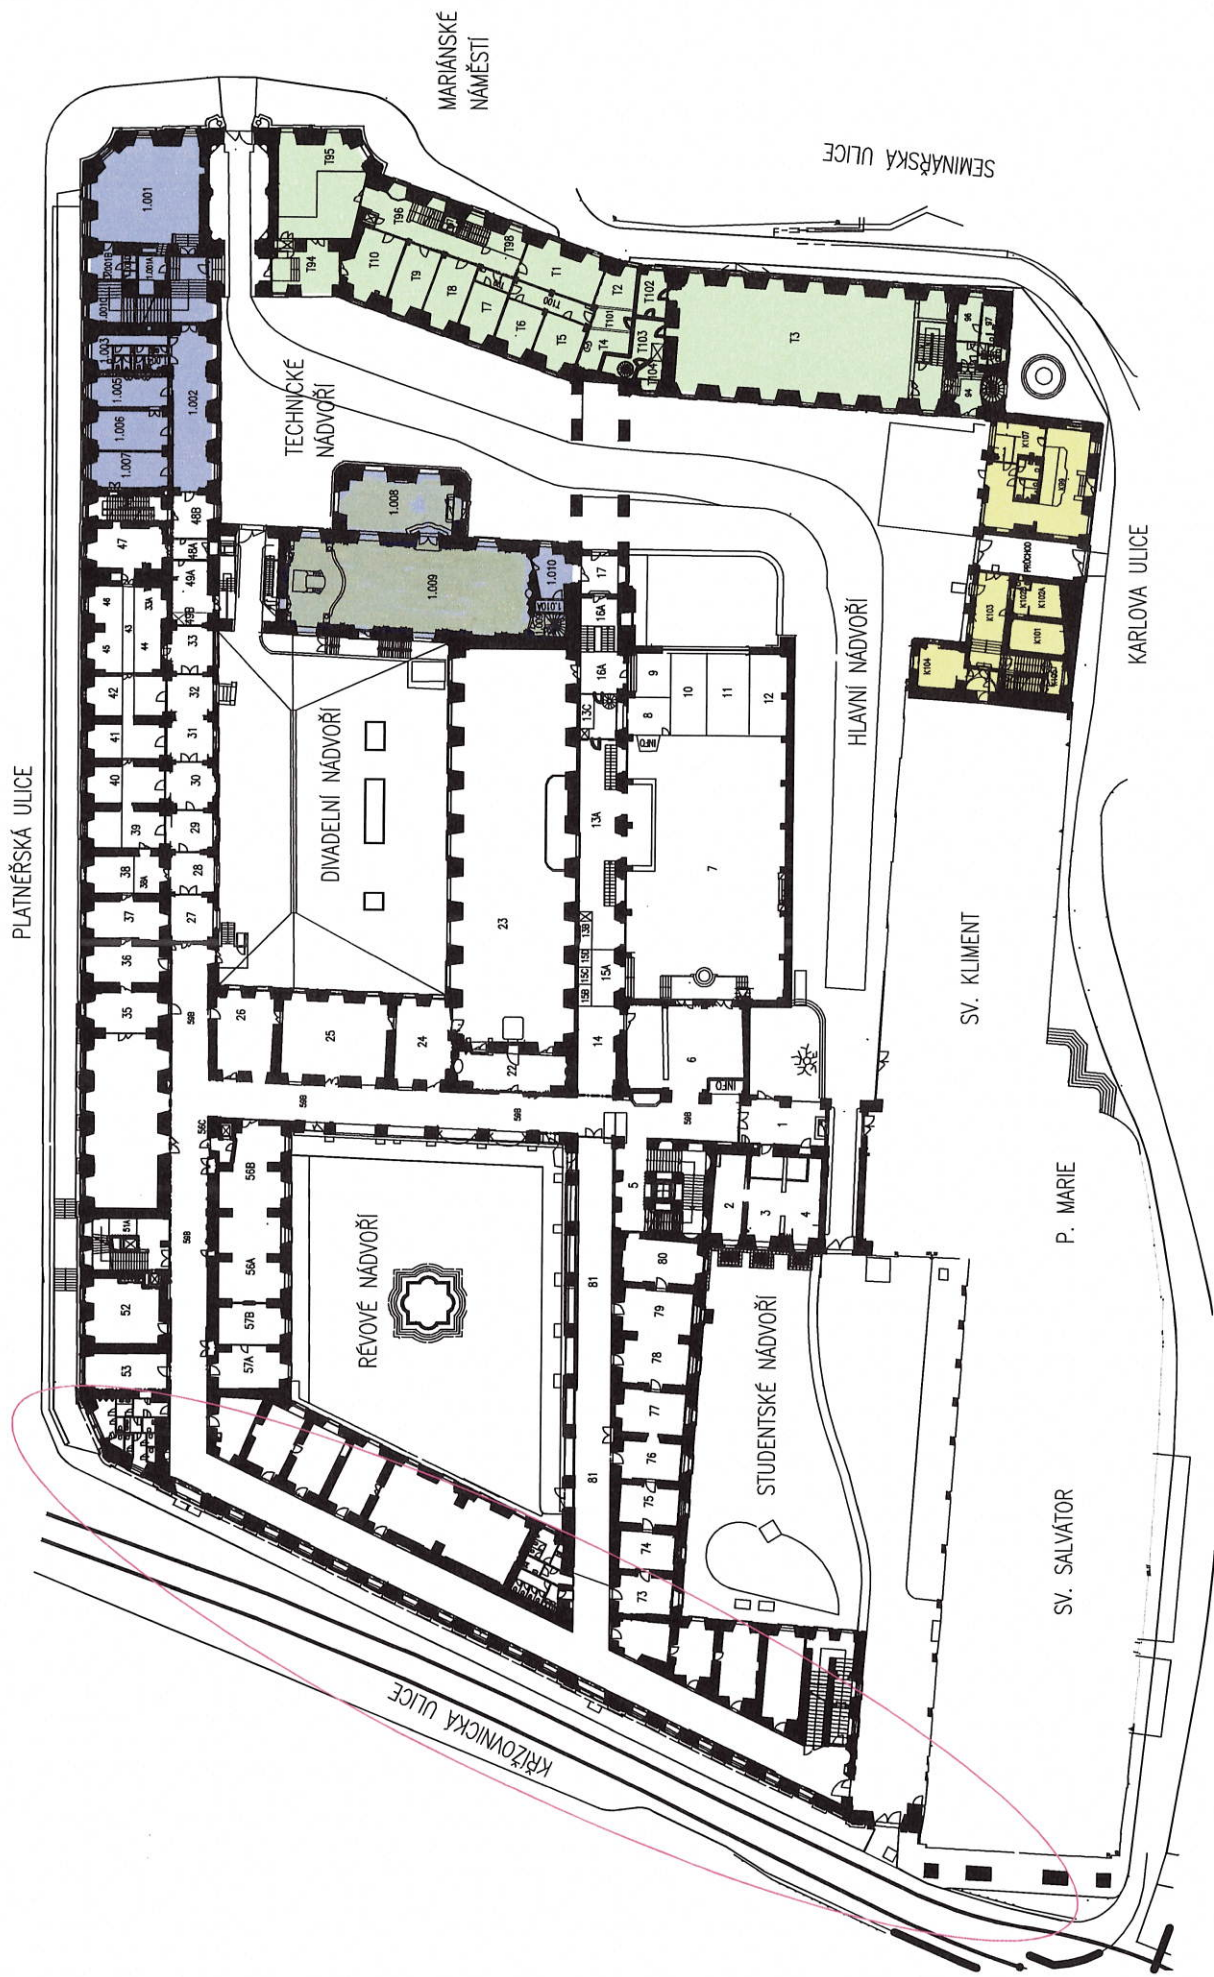

PŘÍLOHA č. 3 ≠ SUTERÉN

MÍSTNOSTI: 0.020, 0.021, 0.022, 0.015, 0.015B
0.016, 0.017, 0.011B, 0.011

ČÍSLA MÍSTNOSTÍ

Národní knihovna, Klementinum 190, Praha 1

1. podzemní podlaží

