




ZÁKLADY

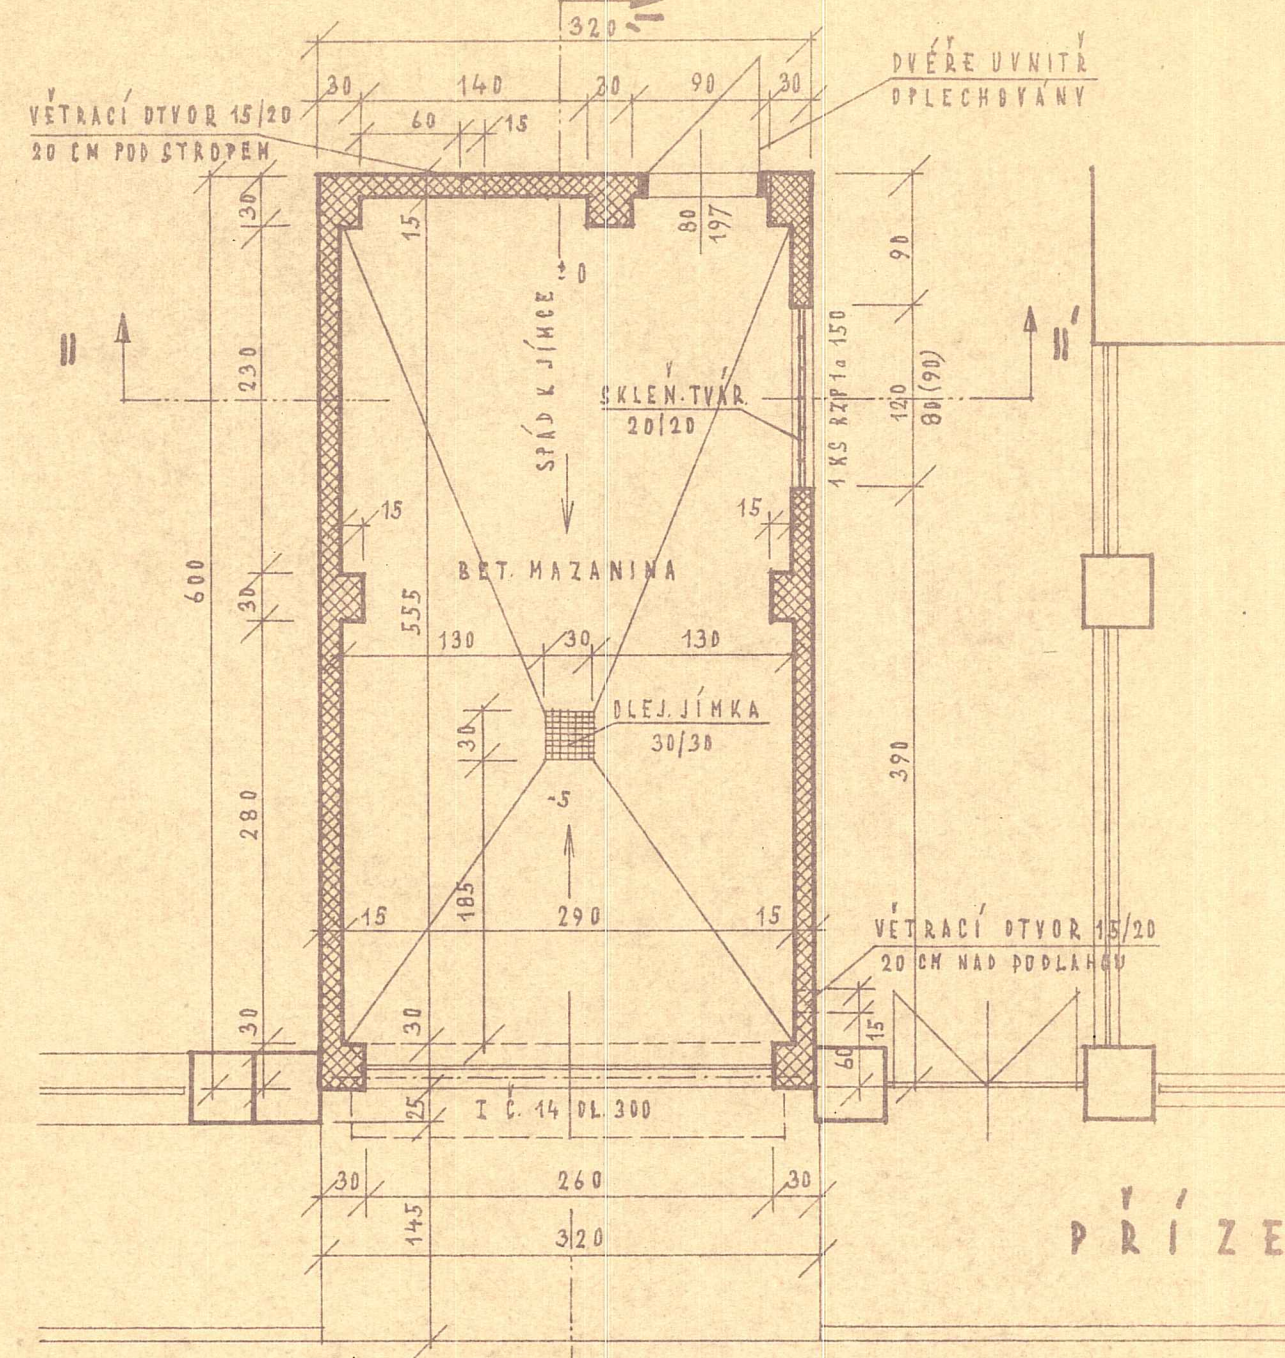


PŘÍZEMÍ

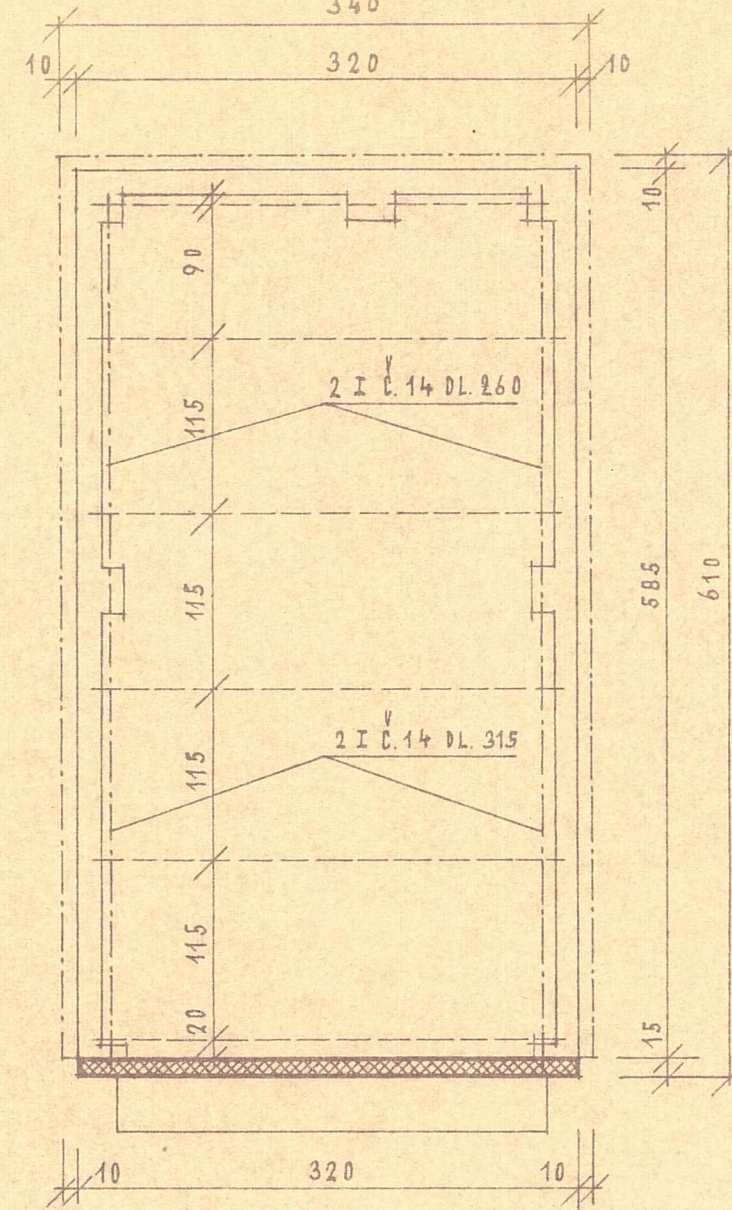


KROV

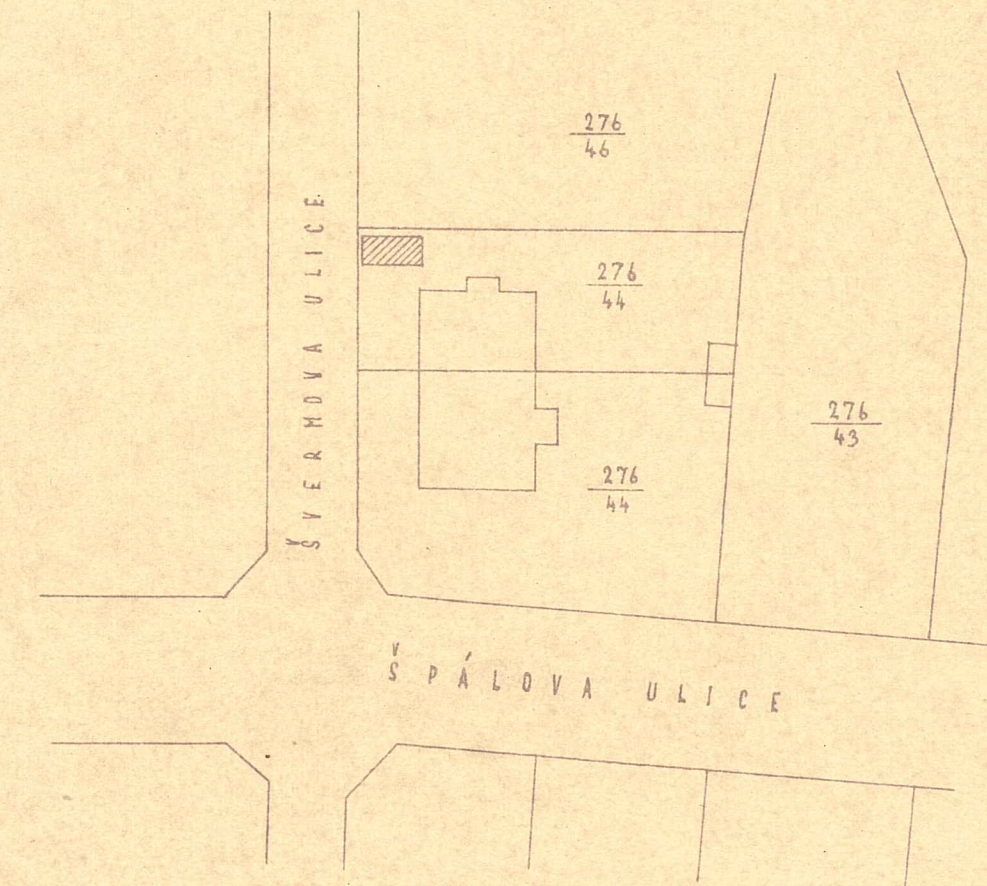


SITUACE - MĚRITKO 1:1440

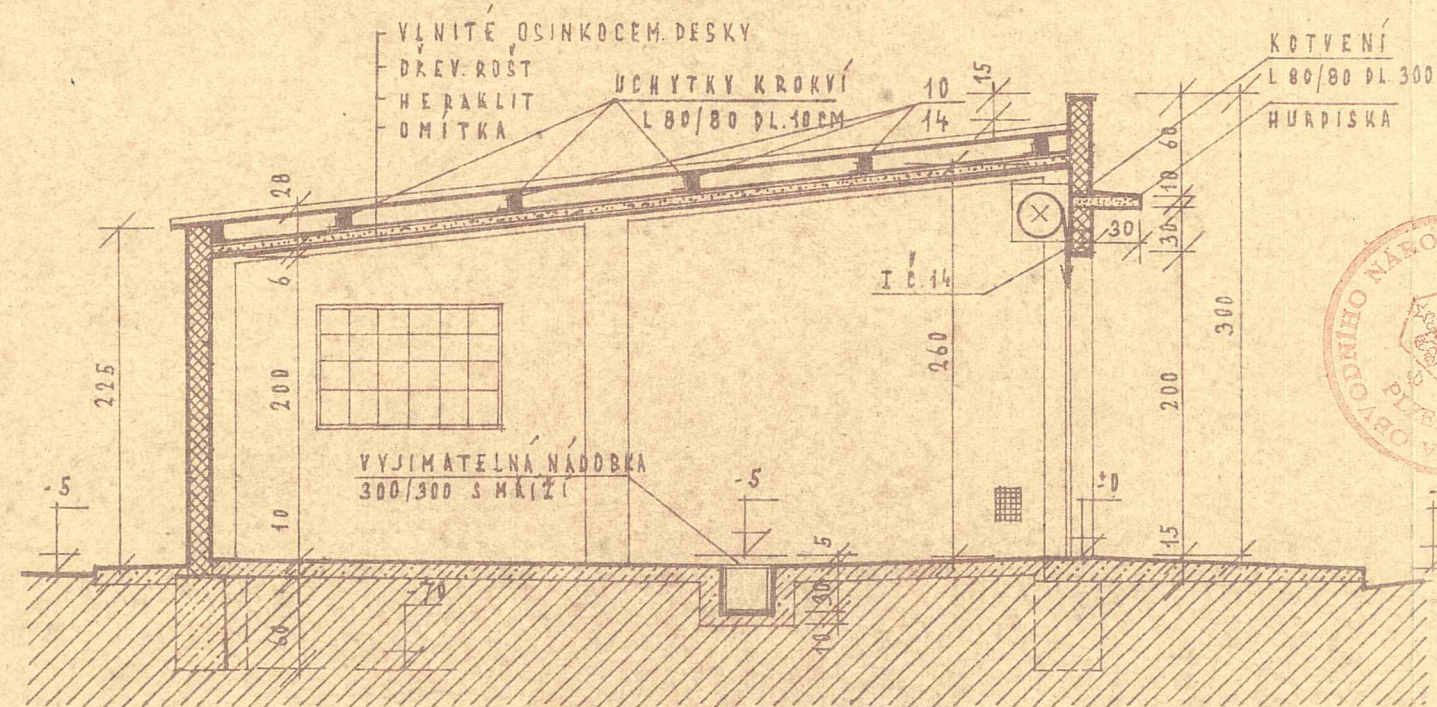

VŘEZ I-I'

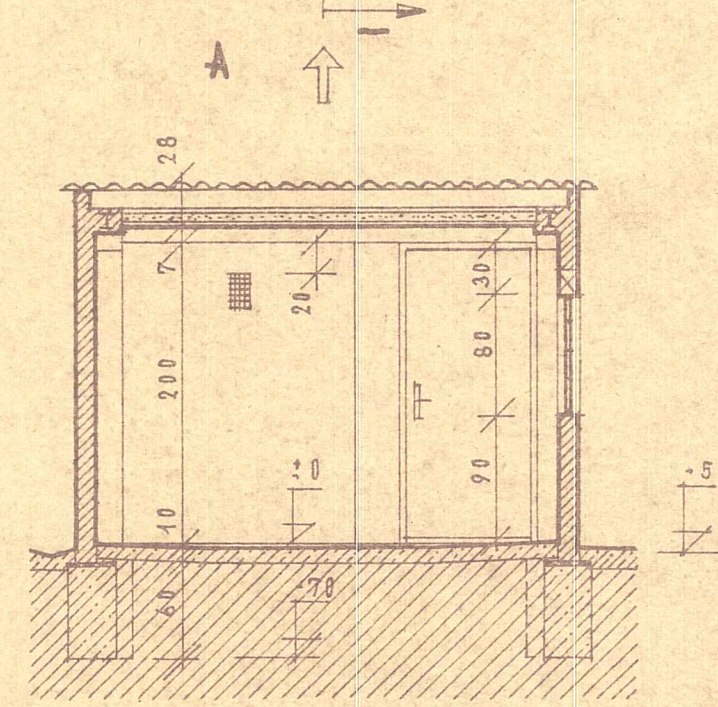

VŘEZ II-II'

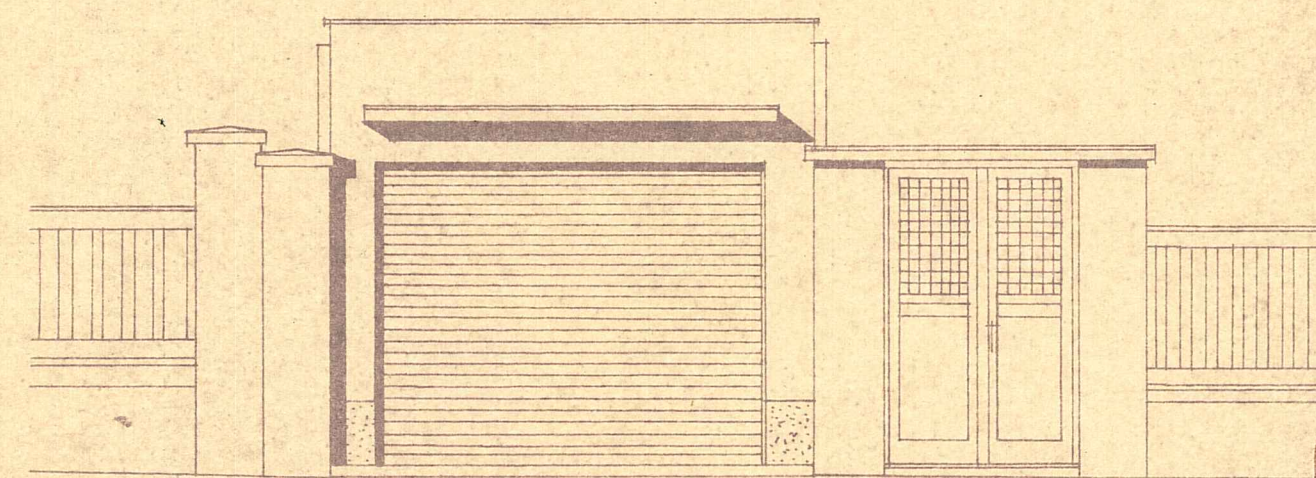

POHLED A



VYPRACOVAL	KONTROLOVAL	JMĚNO	
KRESLIL	JMĚNO		
ZODPOVĚDNÝ PROJEKTANT	VEDOUcí PROJEKTANT	VED. DĚLENI VED. STŘEDISKA	
STAVBA GARÁŽE SOUDRUHA LADISLAVA ŠRÁMKA PLZEŇ - KOŠUTKA, ŠVERHOVA UL. 8 Č. KAT. 276/44			STUPĚŇ III.
INVESTOR			ZAKAZ. ČÍSLO
			NESLO - TYP ATVP
			MĚRITKO 1:50
			FORMÁT 4x A4
			ARCHIVNÍ ČÍSLO N
			Č. VÝKR. 1.