












# Plán

na stavbu rod. domku  
na parc. č.k. 276/44 v Bo-  
levi náležející p. manž.  
Václ. a R. Srámkovým  
Měr. 1:100

5 dubna 1927 Schvaluje se na základě usnesení obecní rady ze dne  
10/III 1927 a na základě podmínek v protokole ze dne 10/III 1927.

Starosta: *Jankovský*

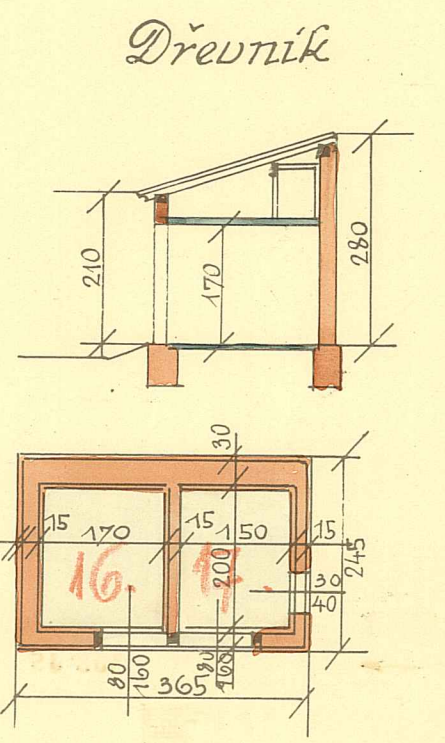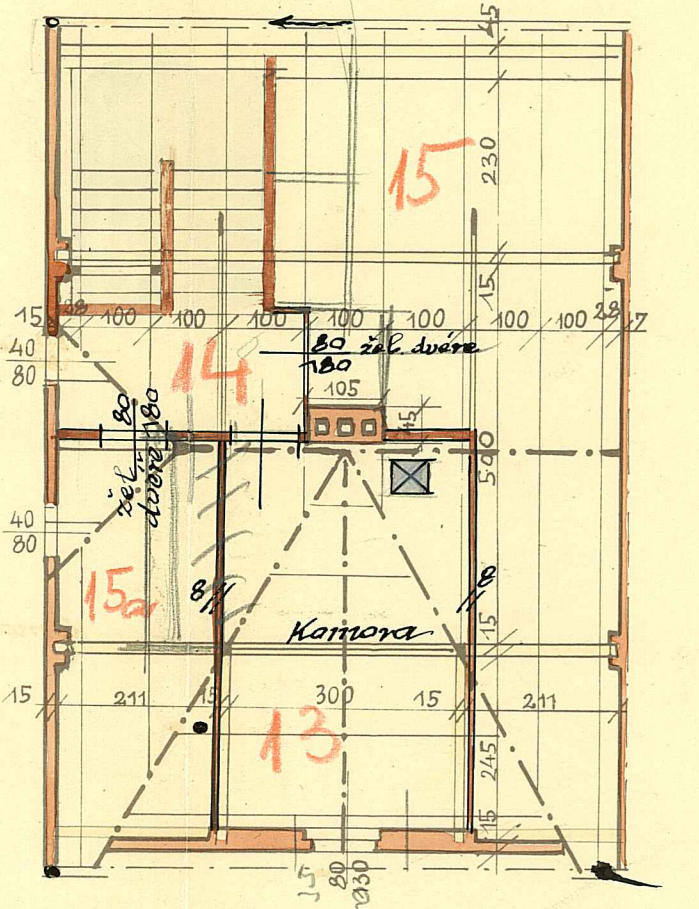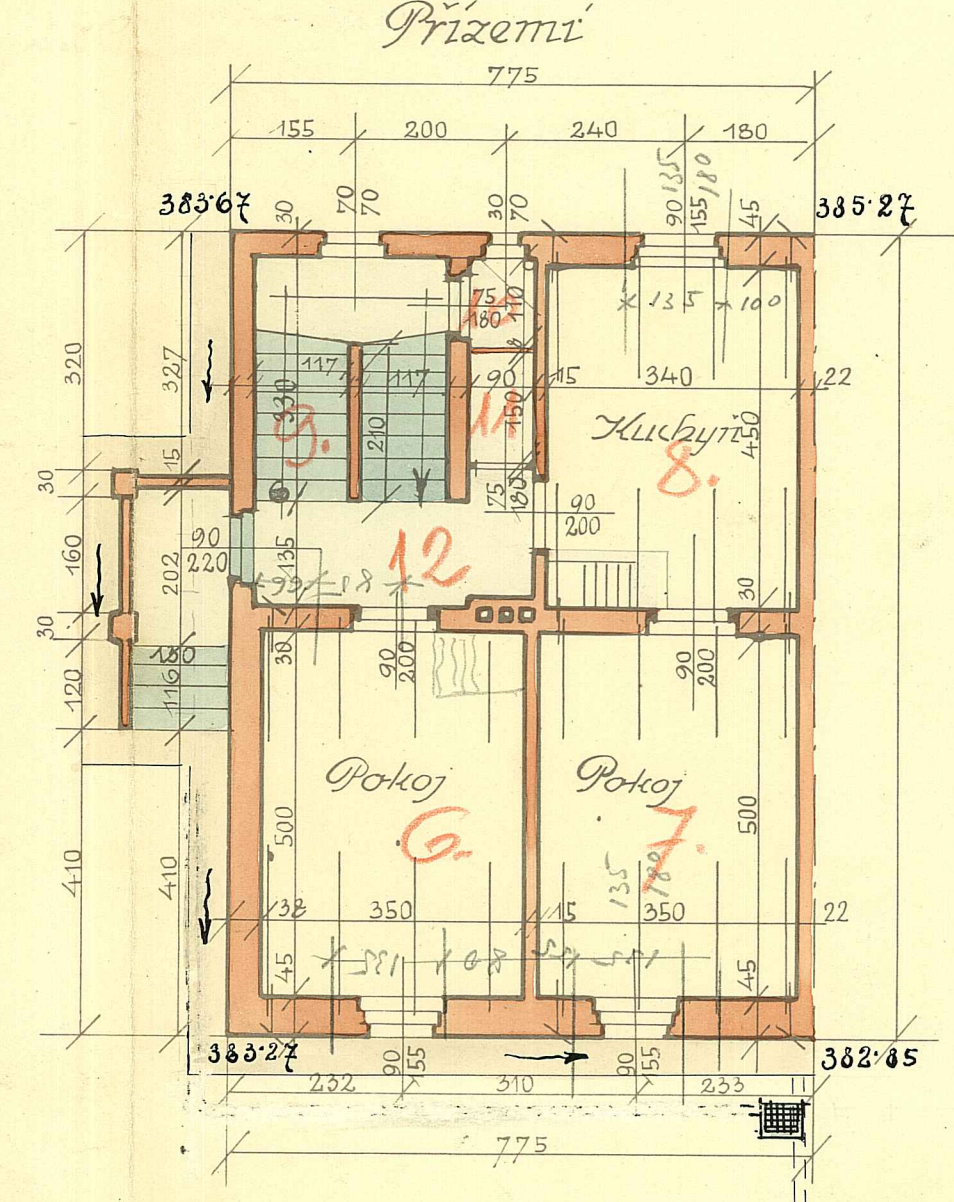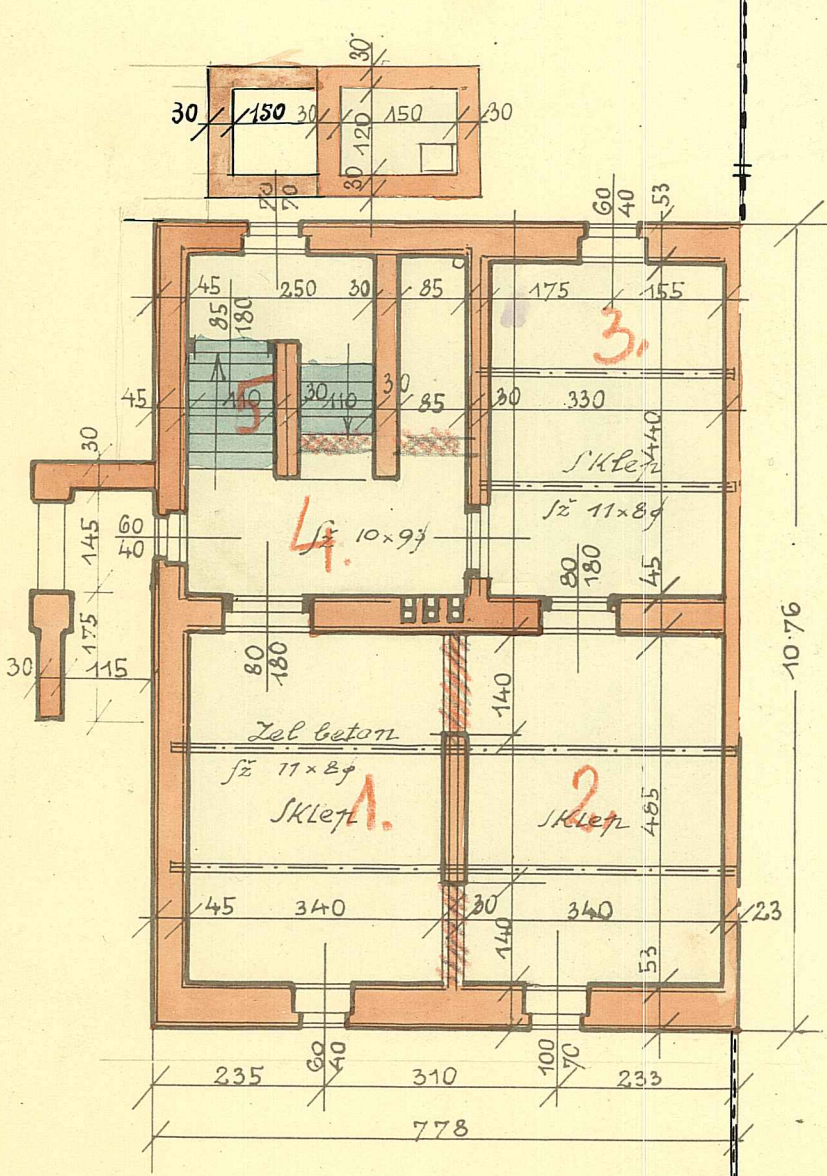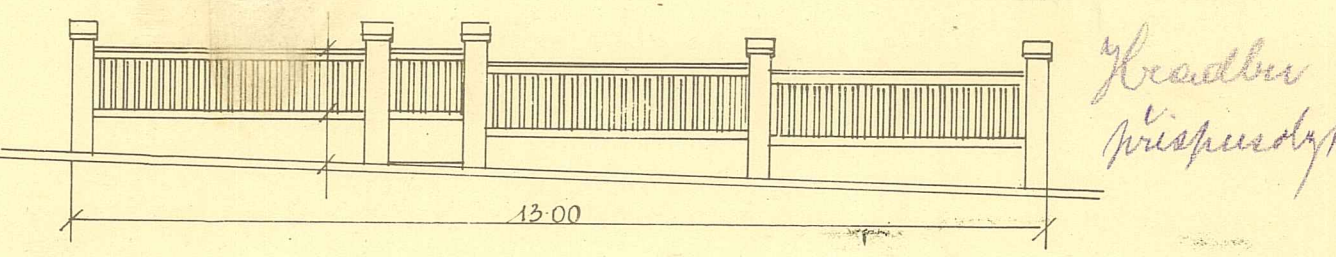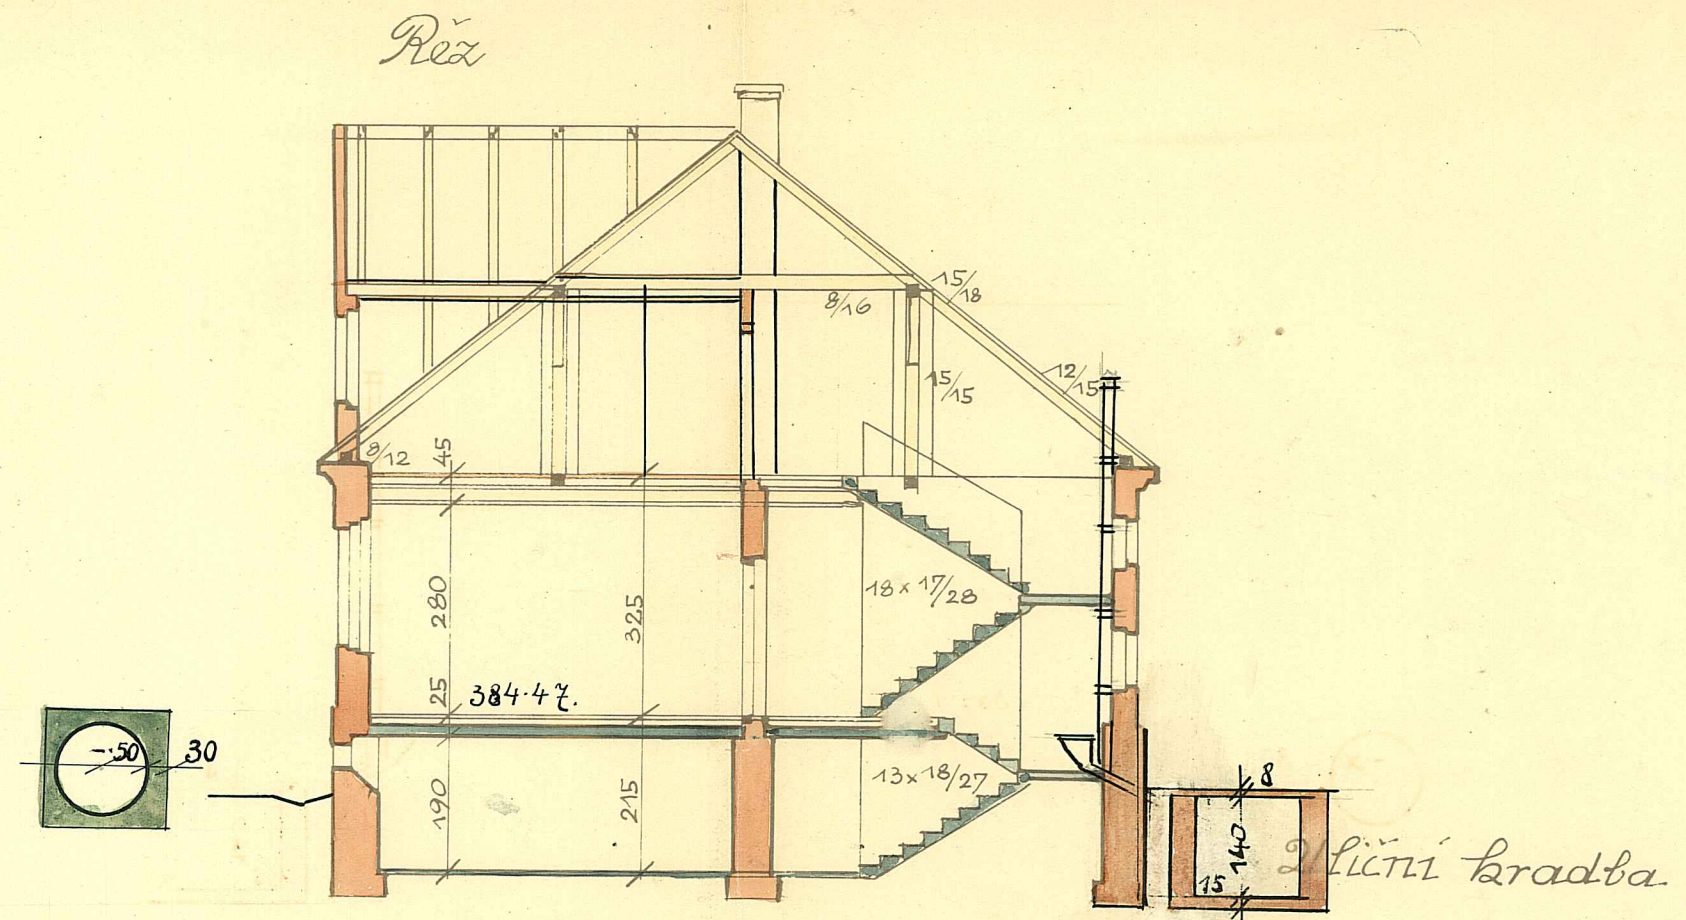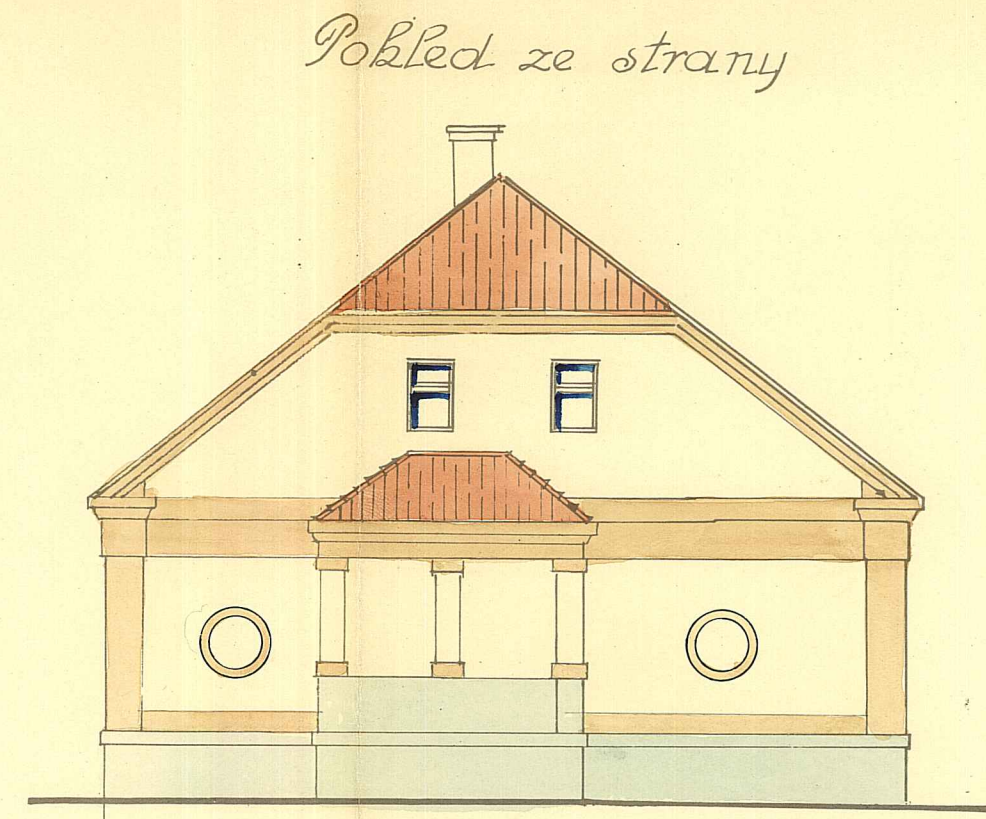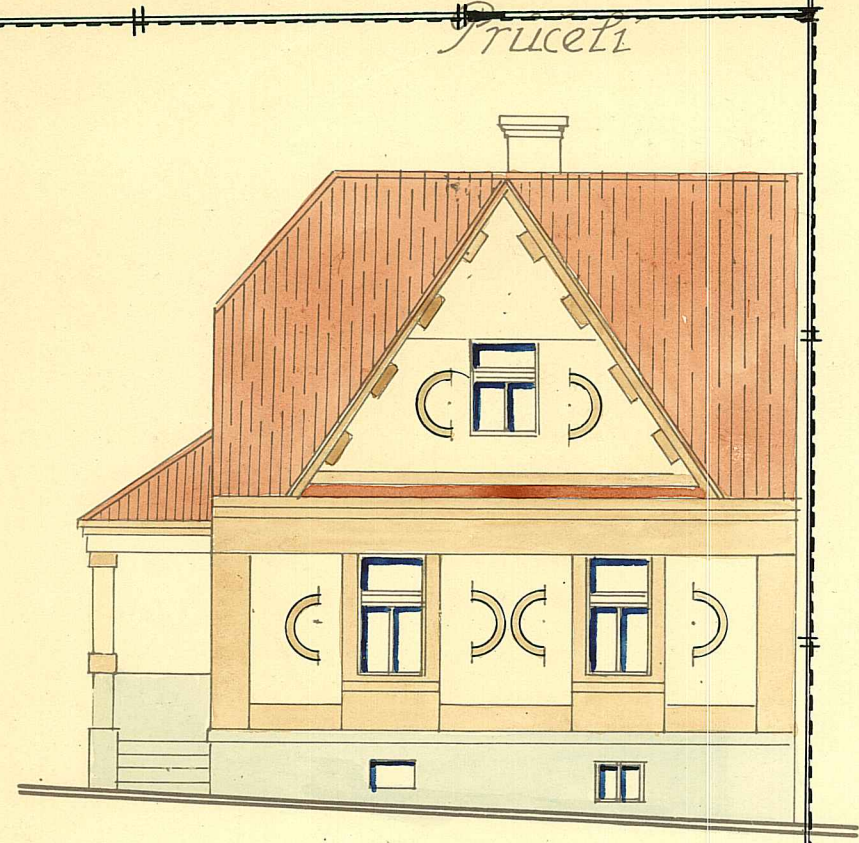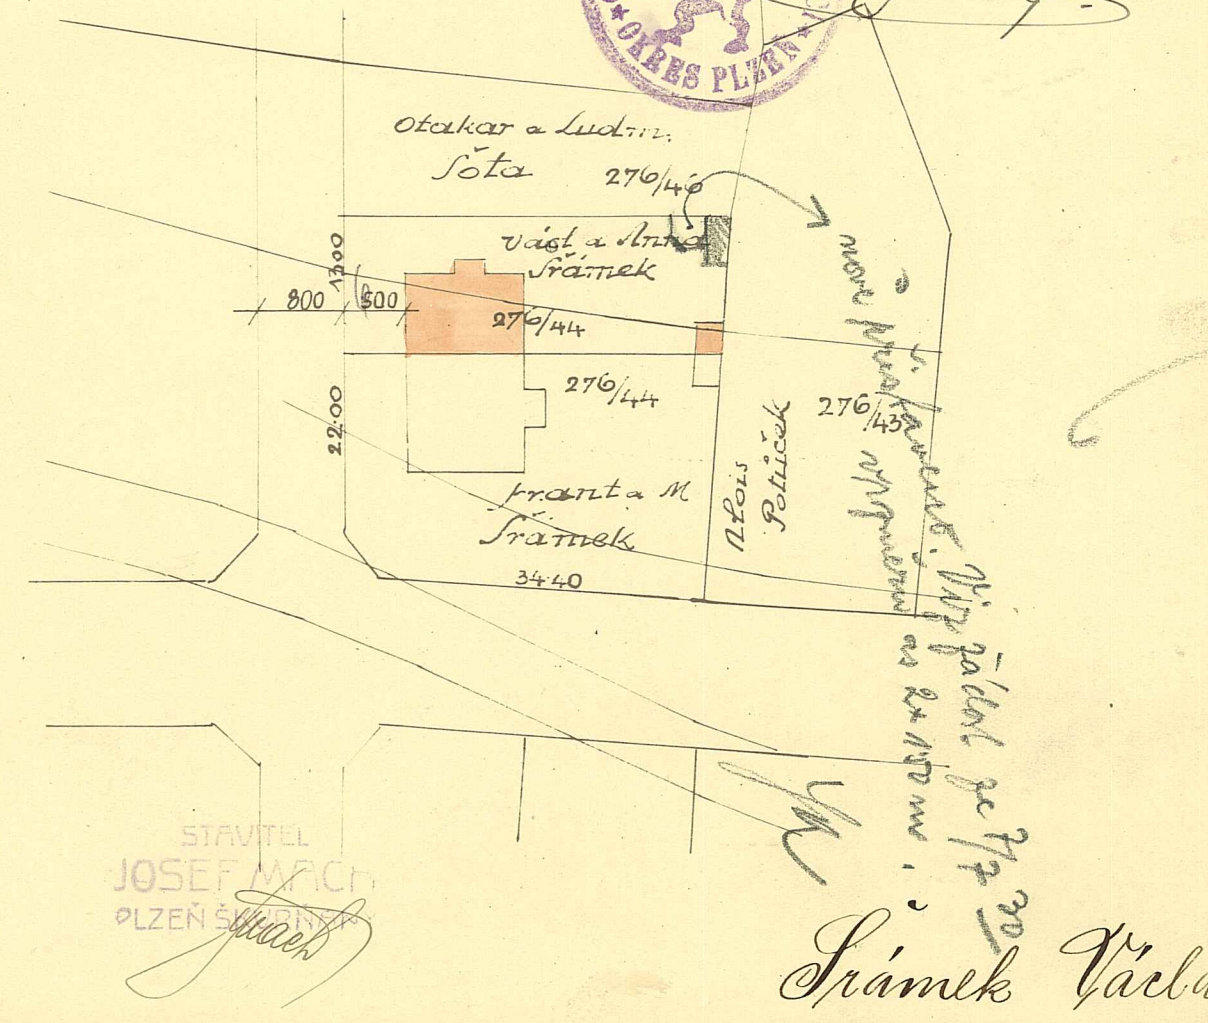

STAVITEL  
JOSEF MACH  
PLZEŇ