


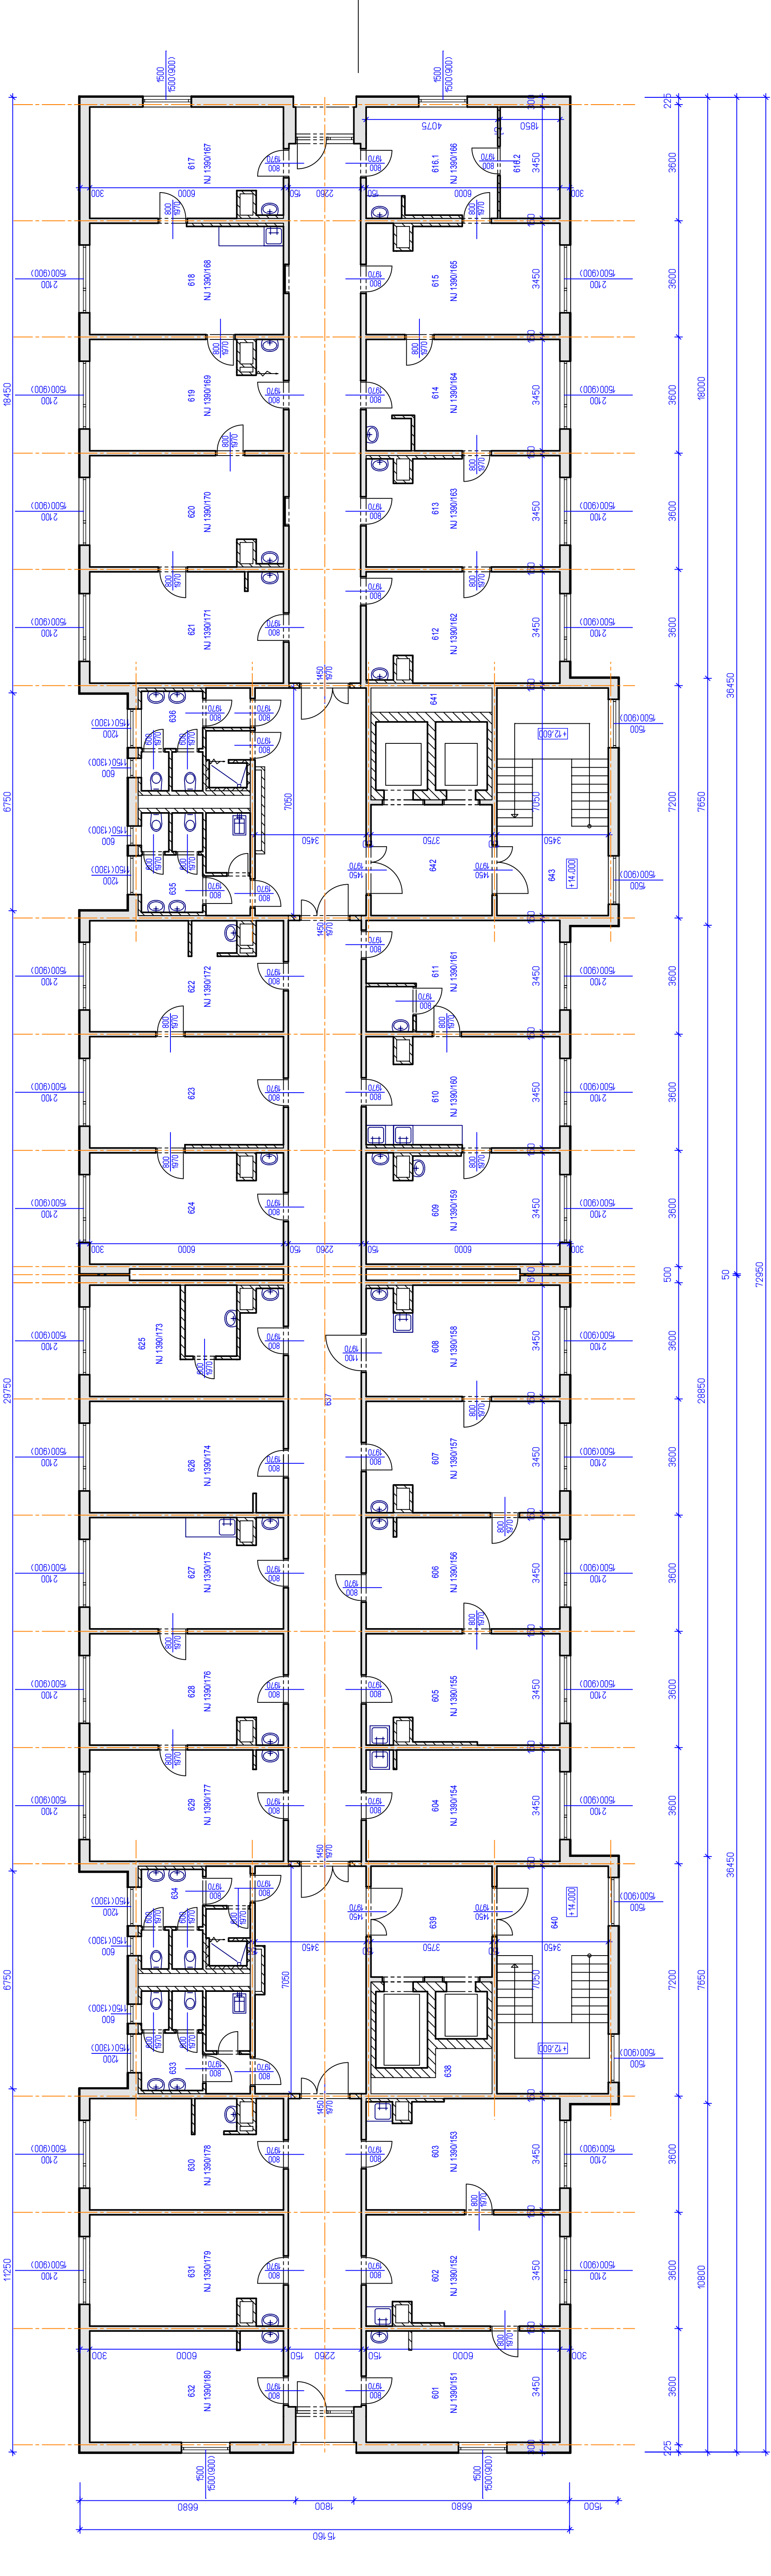

LEGENDA-NEBYTOVÉ JEDNOTKY

NJ 1390/151

OZNAČENÍ	NÁZEV MÍSTNOSTI	PLOCHA [m²]
601	PRACOVNÍSTĚ LÉKÁŘE	20,70
PLOCHA MÍSTNOSTI CELKEM:		

NJ 1390/152

OZNAČENÍ	NÁZEV MÍSTNOSTI	PLOCHA [m²]
602	PRACOVNÍSTĚ LÉKÁŘE	20,70
PLOCHA MÍSTNOSTI CELKEM:		

NJ 1390/153

OZNAČENÍ	NÁZEV MÍSTNOSTI	PLOCHA [m²]
603	LABORÁTOR	20,70
PLOCHA MÍSTNOSTI CELKEM:		

NJ 1390/154

OZNAČENÍ	NÁZEV MÍSTNOSTI	PLOCHA [m²]
604	PRACOVNÍSTĚ LÉKÁŘE	20,70
PLOCHA MÍSTNOSTI CELKEM:		

NJ 1390/155

OZNAČENÍ	NÁZEV MÍSTNOSTI	PLOCHA [m²]
605	SEKRETARIÁT	20,70
PLOCHA MÍSTNOSTI CELKEM:		

NJ 1390/156

OZNAČENÍ	NÁZEV MÍSTNOSTI	PLOCHA [m²]
606	LABORÁTOR	20,70
PLOCHA MÍSTNOSTI CELKEM:		

NJ 1390/157

OZNAČENÍ	NÁZEV MÍSTNOSTI	PLOCHA [m²]
607	LABORÁTOR	20,70
PLOCHA MÍSTNOSTI CELKEM:		

NJ 1390/158

OZNAČENÍ	NÁZEV MÍSTNOSTI	PLOCHA [m²]
608	LABORÁTOR	20,70
PLOCHA MÍSTNOSTI CELKEM:		

NJ 1390/159

OZNAČENÍ	NÁZEV MÍSTNOSTI	PLOCHA [m²]
609	ORDINACE	20,70
PLOCHA MÍSTNOSTI CELKEM:		

NJ 1390/160

OZNAČENÍ	NÁZEV MÍSTNOSTI	PLOCHA [m²]
610	SESTERNA	20,70
PLOCHA MÍSTNOSTI CELKEM:		

NJ 1390/161

OZNAČENÍ	NÁZEV MÍSTNOSTI	PLOCHA [m²]
611	ČEKÁRNA	20,70
PLOCHA MÍSTNOSTI CELKEM:		

NJ 1390/162

OZNAČENÍ	NÁZEV MÍSTNOSTI	PLOCHA [m²]
612	LABORÁTOR	20,70
PLOCHA MÍSTNOSTI CELKEM:		

NJ 1390/163

OZNAČENÍ	NÁZEV MÍSTNOSTI	PLOCHA [m²]
613	LABORÁTOR	20,70
PLOCHA MÍSTNOSTI CELKEM:		

NJ 1390/164

OZNAČENÍ	NÁZEV MÍSTNOSTI	PLOCHA [m²]
614	ČEKÁRNA	20,70
PLOCHA MÍSTNOSTI CELKEM:		

NJ 1390/165

OZNAČENÍ	NÁZEV MÍSTNOSTI	PLOCHA [m²]
615	ORDINACE	20,70
PLOCHA MÍSTNOSTI CELKEM:		

NJ 1390/166

OZNAČENÍ	NÁZEV MÍSTNOSTI	PLOCHA [m²]
616.1	PROVOZ MÍSTNOST	14,19
616.2	SKLAD	6,51
PLOCHA MÍSTNOSTI CELKEM:		

NJ 1390/167

OZNAČENÍ	NÁZEV MÍSTNOSTI	PLOCHA [m²]
617	PROVOZ MÍSTNOST	20,70
PLOCHA MÍSTNOSTI CELKEM:		

NJ 1390/168

OZNAČENÍ	NÁZEV MÍSTNOSTI	PLOCHA [m²]
618	ORDINACE	20,70
PLOCHA MÍSTNOSTI CELKEM:		

NJ 1390/169

OZNAČENÍ	NÁZEV MÍSTNOSTI	PLOCHA [m²]
619	ČEKÁRNA	20,70
PLOCHA MÍSTNOSTI CELKEM:		

NJ 1390/170

OZNAČENÍ	NÁZEV MÍSTNOSTI	PLOCHA [m²]
620	ORDINACE	20,70
PLOCHA MÍSTNOSTI CELKEM:		

NJ 1390/170

OZNAČENÍ	NÁZEV MÍSTNOSTI	PLOCHA [m²]
620	ORDINACE	20,70
PLOCHA MÍSTNOSTI CELKEM:		

NJ 1390/171

OZNAČENÍ	NÁZEV MÍSTNOSTI	PLOCHA [m²]
621	PROVOZ MÍSTNOST	20,70
PLOCHA MÍSTNOSTI CELKEM:		

NJ 1390/172

OZNAČENÍ	NÁZEV MÍSTNOSTI	PLOCHA [m²]
622	SKLAD	20,70
PLOCHA MÍSTNOSTI CELKEM:		

NJ 1390/173

OZNAČENÍ	NÁZEV MÍSTNOSTI	PLOCHA [m²]
625	SKLAD	20,70
PLOCHA MÍSTNOSTI CELKEM:		

NJ 1390/174

OZNAČENÍ	NÁZEV MÍSTNOSTI	PLOCHA [m²]
626	SKLAD-SANIT. MÍSTNOST	20,70
PLOCHA MÍSTNOSTI CELKEM:		

LEGENDA MÍSTNOSTÍ

OZNAČENÍ	NÁZEV MÍSTNOSTI	PLOCHA [m²]	OZNAČENÍ	NÁZEV MÍSTNOSTI	PLOCHA [m²]
601	PRACOVNÍSTĚ LÉKÁŘE	20,84	623	KANCELÁŘ	20,40
602	PRACOVNÍSTĚ LÉKÁŘE	20,14	624	KANCELÁŘ	20,18
603	LABORÁTOR	20,06	625	SKLAD	19,45
604	PRACOVNÍSTĚ LÉKÁŘE	20,64	626	SKLAD-SANIT. MÍSTNOST	20,70
605	SEKRETARIÁT	19,88	627	SESTERNA	20,18
606	LABORÁTOR	20,64	628	ČEKÁRNA	20,18
607	LABORÁTOR	20,18	629	ORDINACE	20,64
608	LABORÁTOR	20,10	630	SKLAD	19,89
609	ORDINACE	20,03	631	PRACOVNÍSTĚ LÉKÁŘE	20,18
610	SESTERNA	19,89	632	DENNÍ MÍSTNOST+ŠATNA	20,64
611	ČEKÁRNA	20,41	633	WC	9,76
612	LABORÁTOR	20,10	634	WC	9,35
613	LABORÁTOR	19,95	635	WC	9,76
614	ČEKÁRNA	20,53	636	WC	9,35
615	ORDINACE	20,03	637	CHODBA	17,81
616.1	PROVOZ MÍSTNOST	13,81	638	VÝTAHY	12,99
616.2	SKLAD	6,38	639	CHODBA	12,88
617	PROVOZ MÍSTNOST	20,10	640	SCHODIŠTĚ	24,32
618	ORDINACE	20,40	641	VÝTAHY	12,99
619	ČEKÁRNA	20,03	642	CHODBA	12,88
620	ORDINACE	20,10	643	SCHODIŠTĚ	24,32
621	PROVOZ MÍSTNOST	20,64	PLOCHA MÍSTNOSTI CELKEM:		
622	SKLAD	19,81			

NJ 1390/175

OZNAČENÍ	NÁZEV MÍSTNOSTI	PLOCHA [m²]
627	SESTERNA	20,70
PLOCHA MÍSTNOSTI CELKEM:		

NJ 1390/176

OZNAČENÍ	NÁZEV MÍSTNOSTI	PLOCHA [m²]
628	ČEKÁRNA	20,70
PLOCHA MÍSTNOSTI CELKEM:		

NJ 1390/177

OZNAČENÍ	NÁZEV MÍSTNOSTI	PLOCHA [m²]
629	ORDINACE	20,70
PLOCHA MÍSTNOSTI CELKEM:		

NJ 1390/178

OZNAČENÍ	NÁZEV MÍSTNOSTI	PLOCHA [m²]
630	SKLAD	20,70
PLOCHA MÍSTNOSTI CELKEM:		

NJ 1390/179

OZNAČENÍ	NÁZEV MÍSTNOSTI	PLOCHA [m²]
631	PRACOVNÍSTĚ LÉKÁŘE	20,70
PLOCHA MÍSTNOSTI CELKEM:		

NJ 1390/180

OZNAČENÍ	NÁZEV MÍSTNOSTI	PLOCHA [m²]
632	DENNÍ MÍSTNOST+ŠATNA	20,70
PLOCHA MÍSTNOSTI CELKEM:		

PROJEKČNÍ
ŽIŽKOV
KANCELÁŘ

VED. PROJEKTU	ARCH. NÁVRH	VYPRACOVAL	KONTROLDOVAL	Projekční kancelář Žižkov s. r. o.
ING. V. ENT		P. Marhold		Žižkov 504, 582 01, Ústí nad Orlicí, IČO: 27644624
INVESTOR	Společensktv. vlastnická jednotka GALEN, IČ: 0768911			tel./fax: 465 624 628, projekce@zizkovao.cz
MÍSTO STAVBY	Smetanova 1390, Ústí nad Orlicí			

DATUM	05./2019	FIRMA	B. A.4
ÚČEL	PASPORT STAVBY	MEŘITKO	1:100
Č. ZAKÁZKY	2019_03	Č. ARCHIVNÍ	-
ČÍSLO KÓPIE	ČÍSLO VÝKRESU		06

PŮDORYS 6.NP