Tabulka místností					
Číslo	Jméno	Plocha [m²]	Podlaha	Stěny	Strop
01	chodba, předsálí	153,68	koberec	omítka/sdk	omítka/sdk
02	hlediště - balkón	80,08	koberec	omítka	omítka/sdk
04	zvuková režie	15,32	koberec	omítka/sdk	omítka/sdk
05	chodba	4,88	linoleum	omítka/sdk	omítka/sdk
07	sklad	2,45	linoleum	omítka/sdk	omítka/sdk
08	úklidová místnost	1,14	dlažba keramická	omítka/obklad	omítka/sdk
09	wc invalida	4,06	dlažba keramická	omítka/obklad	omítka/sdk
10	předsíň wc	7,54	dlažba keramická	omítka/obklad	omítka/sdk
11	wc ženy	16,44	dlažba keramická	omítka/obklad	omítka/sdk
12	předsíň wc	6,24	dlažba keramická	omítka/obklad	omítka/sdk
13	wc muži	13,07	dlažba keramická	omítka/obklad	omítka/sdk
14	el. rozvodna/šatna	7,61	linoleum	omítka/sdk	omítka/sdk
15	chodba	19,7	koberec	omítka	omítka/sdk
15a	lóže	2,35	koberec	omítka/koberec	omítka/sdk
15b	lóže	5,27	koberec	omítka/koberec	omítka/sdk
15c	lóže	2,6	koberec	omítka/koberec	omítka/sdk
15d	lóže	4,94	koberec	omítka/koberec	omítka/sdk
16	chodba	11,41	koberec	omítka	omítka/sdk
16a	lóže	2,39	koberec	omítka/koberec	omítka/sdk
16b	lóže	5,35	koberec	omítka/koberec	omítka/sdk
16c	lóže	2,62	koberec	omítka/koberec	omítka/sdk
16d	lóže	5	koberec	omítka/koberec	omítka/sdk
17	kancelář	16,9	koberec	omítka/sdk	omítka/sdk
18	lóže	2,99	koberec	omítka/koberec	omítka/sdk
19	lóže	4,33	koberec	omítka/koberec	omítka/sdk
20	jeviště	8,4	koberec	omítka/koberec	omítka/sdk
21	lóže	2,97	koberec	omítka/koberec	omítka/sdk
22	lóže	4,24	koberec	omítka/koberec	omítka/sdk
23	jeviště	10,81	koberec	omítka/koberec	omítka/sdk
24	prodejna	42,21	dlažba keramická	omítka/sdk	omítka/sdk
25	předsíň wc	2,6	dlažba keramická	omítka/obklad	omítka/sdk
27	wc	1,08	dlažba keramická	omítka/obklad	omítka/sdk
29	sklad	13,41	dlažba keramická	omítka/sdk	omítka/sdk
29a	sklad	23,42	dlažba keramická	omítka/sdk	omítka/sdk
29c	schodišťová chodba	6,11	dřevěná	omítka/sdk	omítka/sdk
30a	sklad	8,41	koberec	omítka/sdk	omítka/sdk
30b	kancelář	12,93	linoleum	omítka/sdk	omítka/sdk
30c	wc	4,39	dlažba keramická	omítka/obklad	omítka/sdk
30d	wc, sprcha	4,05	dlažba keramická	omítka/obklad	omítka/sdk
30e	sklad	12,01	koberec	omítka/sdk	omítka/sdk
31	šatna	13,83	dlažba keramická	omítka/sdk	omítka/sdk
31a	wc, sprchy	8,23	dlažba keramická	omítka/obklad	omítka/sdk

Tabulka místností					
Číslo	Jméno	Plocha [m²]	Podlaha	Stěny	Strop
31b	úklid. místnost	0,91	dlažba keramická	omítka/obklad	omítka/sdk
32	sklad, kostýmy	13,61	linoleum	omítka/sdk	omítka/sdk
33	chodba	32,34	dlažba keramická	omítka/sdk	omítka/sdk
34	sklad	24,47	betonová mazanina	omítka/sdk	omítka
35	místnost nepřístupná	-	-	-	-
37	místnost nepřístupná	-	-	-	-
38	technická místnost	49,7	betonová mazanina	omítka	omítka
39	sklad	8,01	betonová mazanina	omítka	omítka
40	sklad	2,48	betonová mazanina	omítka	omítka
41	sklad	5,91	koberec	omítka	omítka
42	chodba	16,63	dlažba keramická	omítka/sdk	omítka/sdk
43	wc	2,2	dlažba keramická	omítka/sdk	omítka/sdk
43a	wc	-	dlažba keramická	omítka/sdk	omítka/sdk
44	kuchyňka	10	dlažba keramická	omítka/sdk	omítka/sdk
44a	chodba	5,15	dlažba keramická	omítka/sdk	omítka/sdk
45	elektro rozvodna	-	-	-	-
46	elektro rozvodna	23,92	dlažba keramická	omítka/sdk	omítka/sdk
47	elektro rozvodna	-	-	-	-
48	chodba	28,24	dlažba keramická	omítka/sdk	omítka
49	dílna	26,6	betonová mazanina	omítka/sdk	omítka
50	dílna	6,61	betonová mazanina	omítka	železobeton
51	sklad	13,5	betonová mazanina	omítka	omítka
52	kotelna	37,14	dlažba keramická	omítka	omítka
53	kotelna	87,94	dlažba keramická	omítka	omítka
54	šachta	-	betonová mazanina	železobeton	-
55	kancelář	16,91	dlažba keramická	omítka/sdk	omítka
56	sprcha	1,08	dlažba keramická	omítka/obklad	omítka
57	wc	1,15	dlažba keramická	omítka/obklad	omítka
58	místnost nepřístupná	-	-	-	-
59	mříže	-	betonová mazanina	železobeton	-
60	komora	1,59	betonová mazanina	železobeton	železobeton
61	sklad	26,27	betonová mazanina	omítka/sdk	rastrový podhled/omítka
63	sklad	-	-	-	-
66	chodba	28,6	betonová mazanina	omítka/sdk	rastrový podhled
68	sklad	21,37	betonová mazanina	omítka/sdk	rastrový podhled/omítka
69	sklad, elektro	59,97	betonová mazanina	omítka/sdk	rastrový podhled/omítka
70	chodba	36,58	betonová mazanina	omítka/sdk	rastrový podhled/omítka

Tabulka místností					
Číslo	Jméno	Plocha [m²]	Podlaha	Stěny	Strop
72	sklad	34,48	betonová mazanina	omítka/sdk	rastrový podhled/omítka
75	mříže	-	betonová mazanina	železobeton	
76	sklad	15,33	betonová mazanina	omítka/sdk	rastrový podhled/omítka
77	sklad	22,43	betonová mazanina	omítka/sdk	rastrový podhled/omítka
80	el. rozvodna	15,28	betonová mazanina	omítka/sdk	rastrový podhled/omítka
81	komora	3,7	betonová mazanina	omítka/sdk	omítka/sdk
82	sklad	8,58	betonová mazanina	omítka/sdk	rastrový podhled/omítka
83	sklad	-	-	-	-
84	místnost nepřístupná	-	-	-	-
87	sklad	9,67	betonová mazanina	omítka/sdk	omítka
S02	schodiště	2,93	dlažba keramická	omítka/sdk	omítka/sdk
S06	schodiště	46,23	dlažba mramorová	omítka/sdk	omítka/sdk
S07	schodiště	45,48	dlažba mramorová	omítka/sdk	omítka/sdk
S09	schodiště	33,35	dlažba mramorová	omítka/sdk	omítka/sdk
S10	schodiště	2,84	dlažba keramická	cihelný obklad/zrcadlo	sdk podhled
S14	schodiště	2,28	ocelové stupně	-	-
S18	schodiště	53,54	dlažba mramorová	omítka/sdk	omítka/sdk
S19	schodiště	1,52	ocelové stupně	železobeton	železobeton
V04	výtah	2,24*	-	-	-
V05	výtah	3,14*	-	-	-
V08	výtah	1,48*	-	-	-

Celková plocha [m²]: 1470,84 - součet ploch uvedených v tabulce.
Plochy jsou orientační, zaměření proběhlo při plné obsazenosti.
* Plocha těchto prostor nebyla zaměřena. Vychází z původních podkladů.

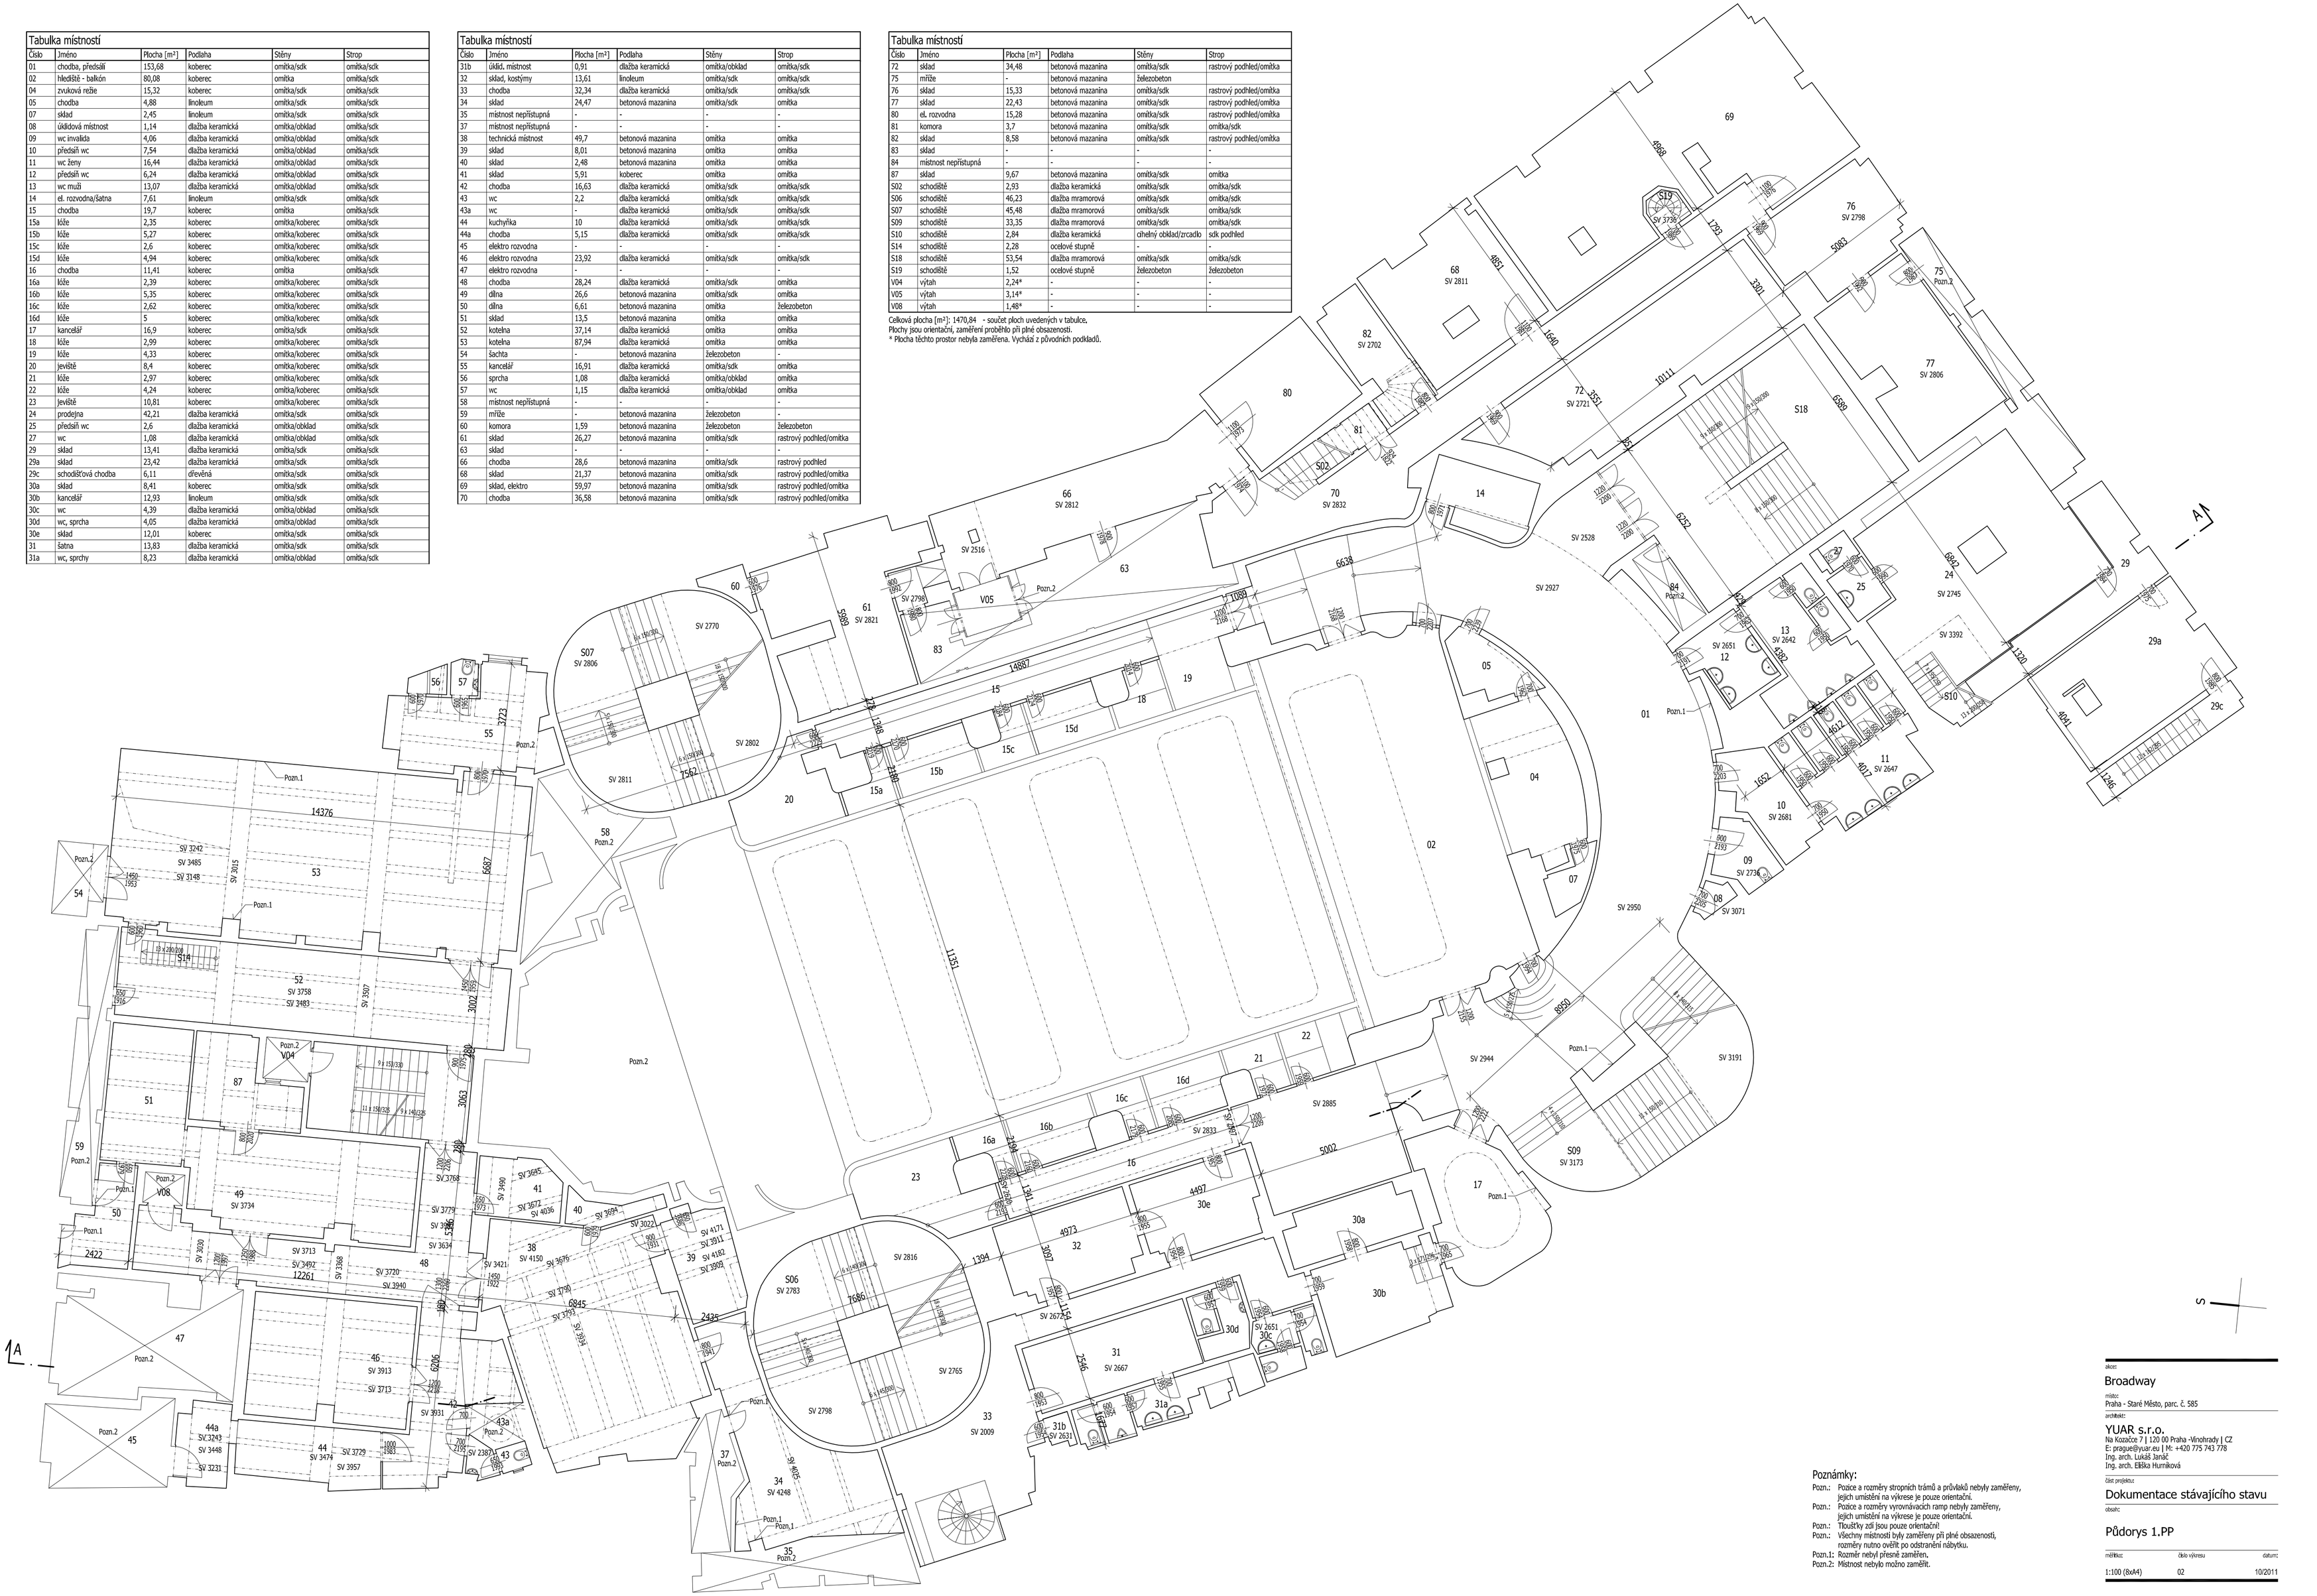
1A
1A
S
Pozn.1
Pozn.2
14376
14887
12261
6845
6638
6232
5002
4497
4573
3063
3002
2722
2425
1562
1346
1151
1139
1089
1084
1041
1007
6687
6046
5988
5088
4952
4931
4988
4041
3991
3307
3301
3551
3542
3392
3242
3485
3148
3015
3758
3483
3507
3768
3779
3734
3713
3492
3388
3720
3940
3421
3790
3793
3934
3931
3729
3957
3474
3448
3243
3231
3695
3672
4036
3694
3022
3676
4150
4171
3911
4182
3995
3490
2387
2783
2816
2765
2798
2009
4248
2667
2672
2651
2631
2833
2885
2944
2950
3191
3173
3071
2734
2647
2681
2642
2651
2745
2806
2798
2721
2812
2832
2811
2802
2770
2821
2516
2528
2927
2702
2811
2806
3736
2798
2793
2082
2811
2798
2721
2812
2832
2516
2821
2770
2802
2811
2806
2528
2927
2702
2793
2798
2811
2806
3736