




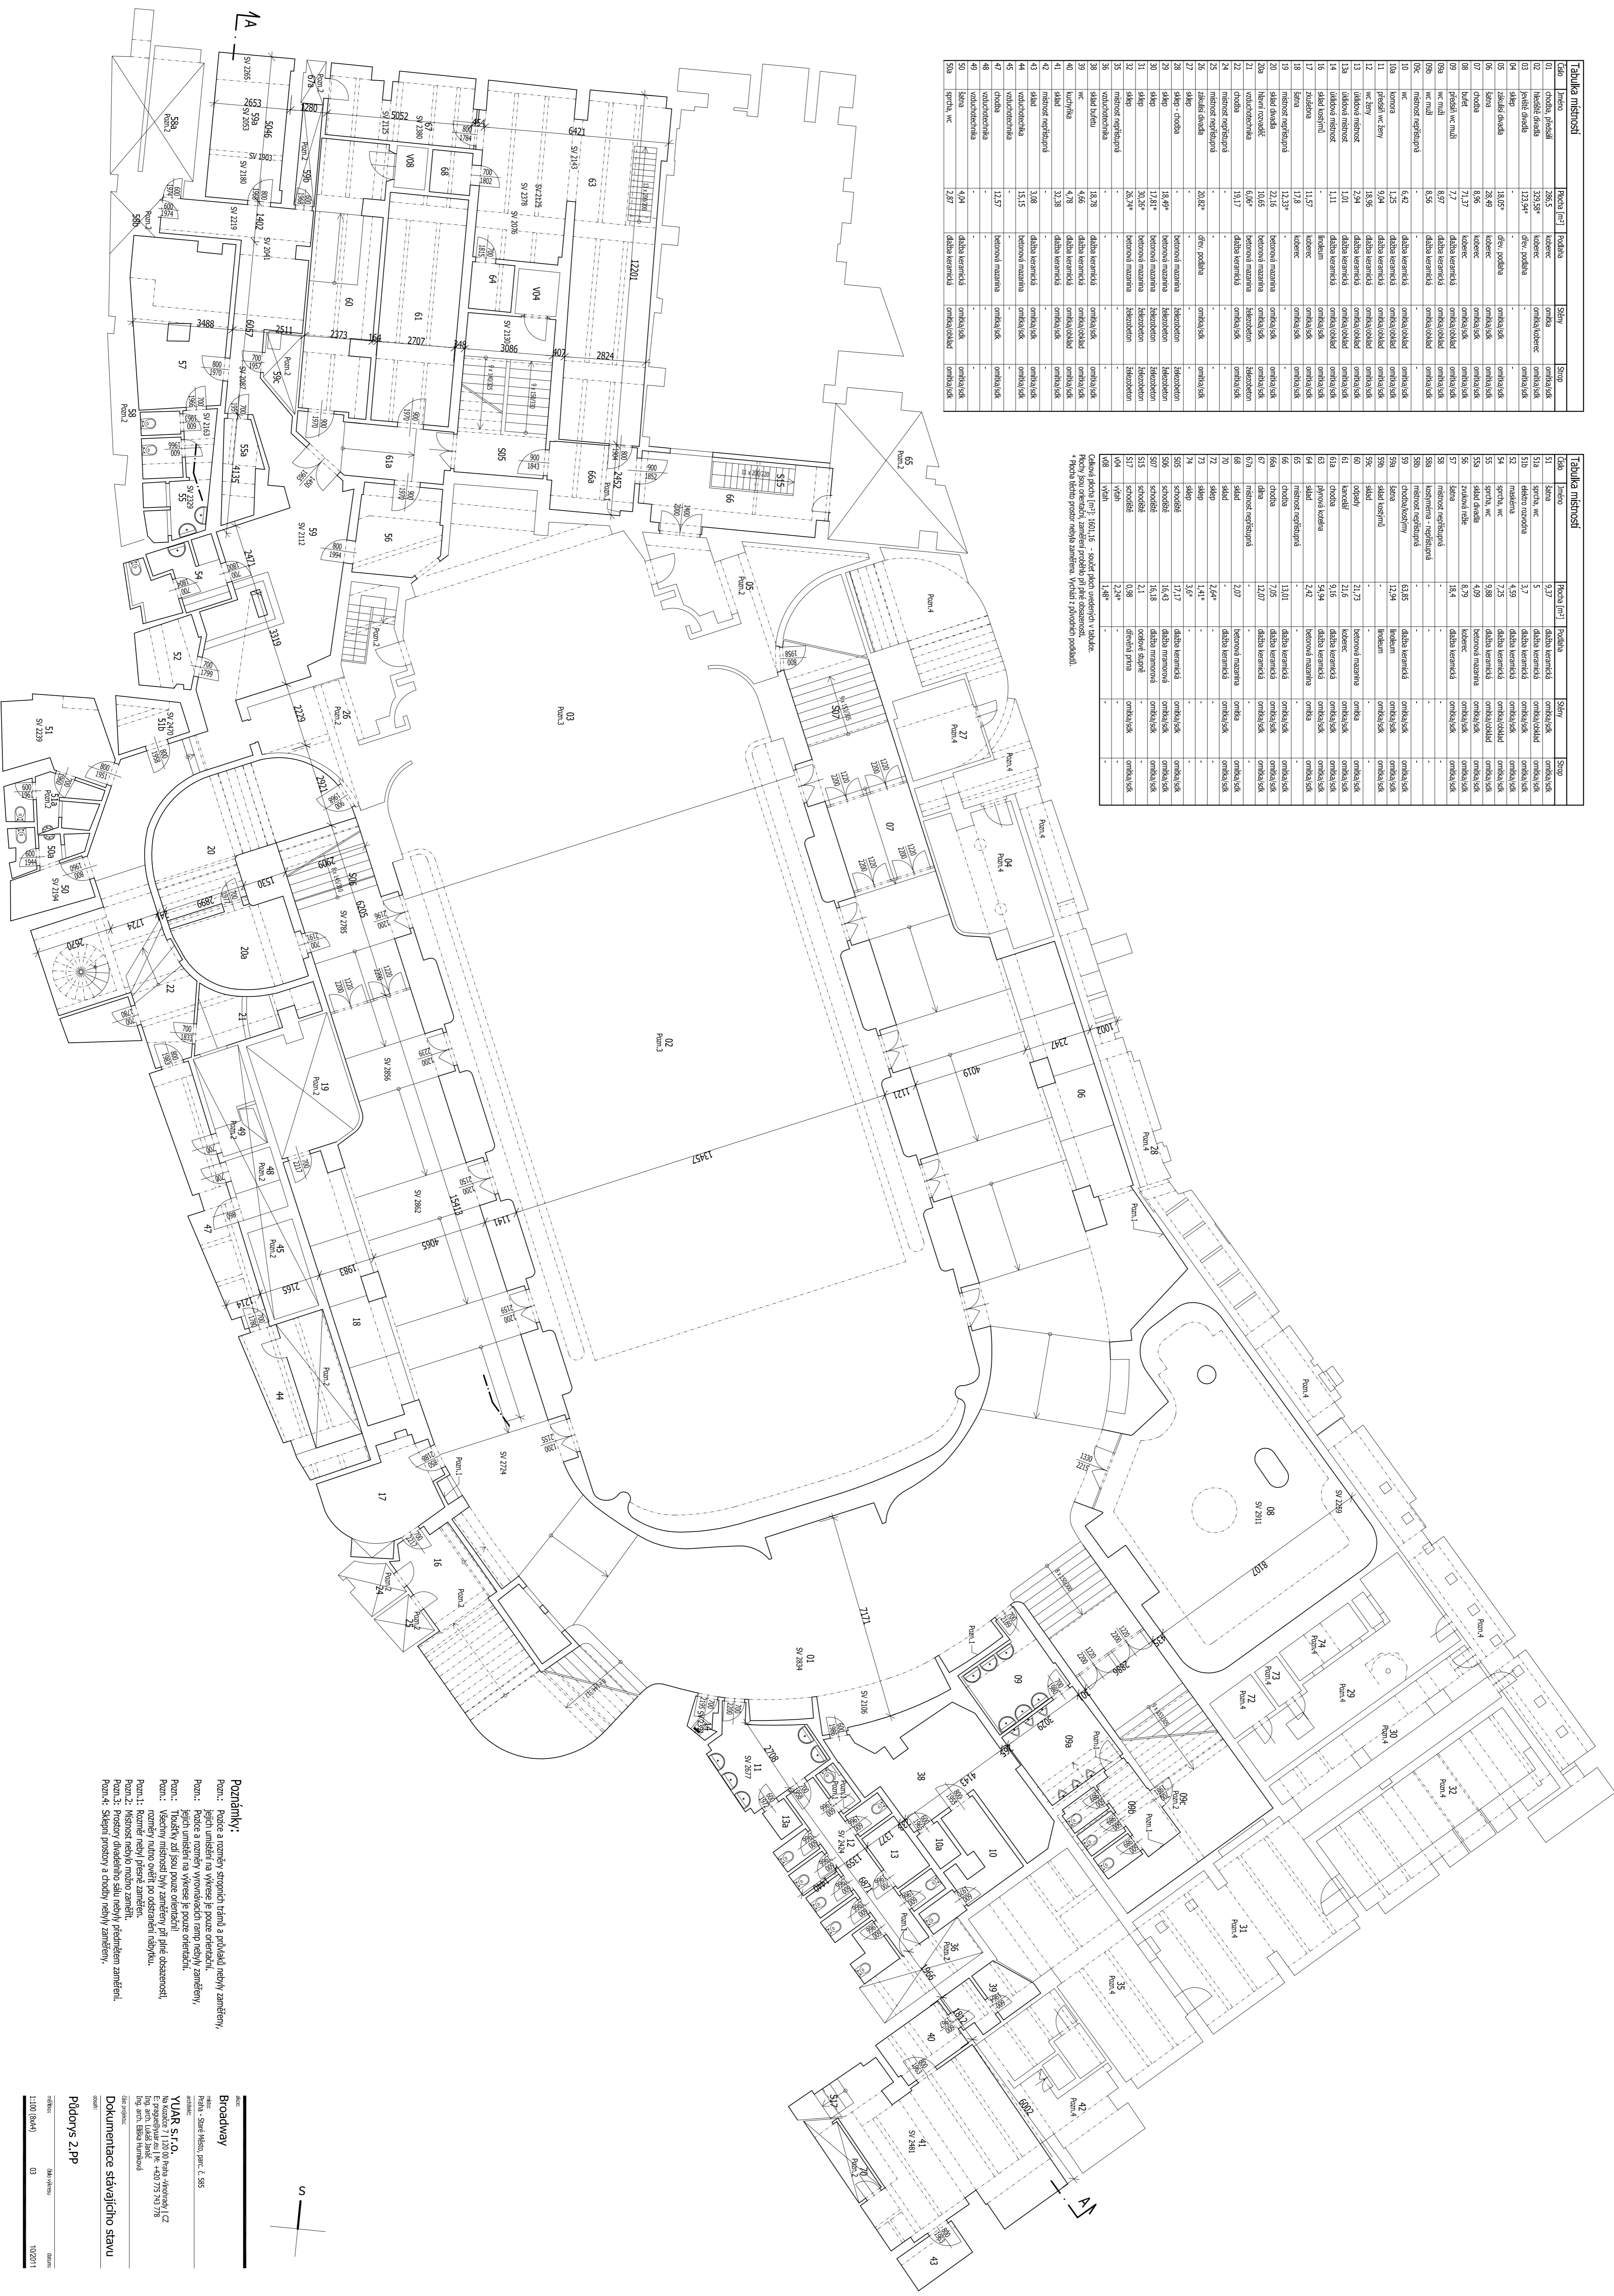

Poznámky:
